

PARIFIZIERUNGSPLAN

Business Park Perg BA01

Neubau Betriebsanlage (Lager-, Einstell- und Produktionshallen)
KG 43214 Perg

GRUNDEIGENTÜMER:

PLANVERFASSER:



BEHÖRDE:

Stadtgemeindeamt Perg
Hauptplatz 4
A-4320 Perg, Oberösterreich

Telefon: +43 (0) 7262 522550

PLANINHALT:

Grundriss - Erdgeschoss
Grundrissausschnitt - Zwischenebenen

LEGENDE:

- | | | | | | | | |
|--|-----------------|--|---------------------------|--|----------------------------------|--|--|
| | bewehrter Beton | | Allgemeine Fläche | | Allgemeine Grünfläche | | Wanddurchbruch |
| | Dämmstoff | | Allgemeine Verkehrsfläche | | Allgemeine Grünfläche | | RH |
| | | | KFZ-Stellplätze | | Nutzflächen Einheiten zugeordnet | | RPH |
| | | | | | | | OL |
| | | | | | | | Höhenangabe eines Punktes in einem Bauwerk - Fertigmaß |
| | | | | | | | Höhenangabe eines Punktes am Gelände |

Fenster- und Tormaße sind Rohbaulichten. Türmaße sind Durchgangslichten.

Bei dieser Zeichnung bzw. Ausarbeitung handelt es sich um geistiges Eigentum des Planers, welches somit gesetzlich geschützt ist. Jegliche Vervielfältigung, Veröffentlichung, Überarbeitung, Benützung oder Weitergabe an Dritte in Verbindung mit einem anderen Projekt oder einer anderen Arbeit bedarf der ausdrücklichen schriftlichen Zustimmung des Planers.

PLAN NR.:

PP 90-01

PROJEKT:


90/25

MASSSTAB:

1:200


DATUM:

11.06.2026

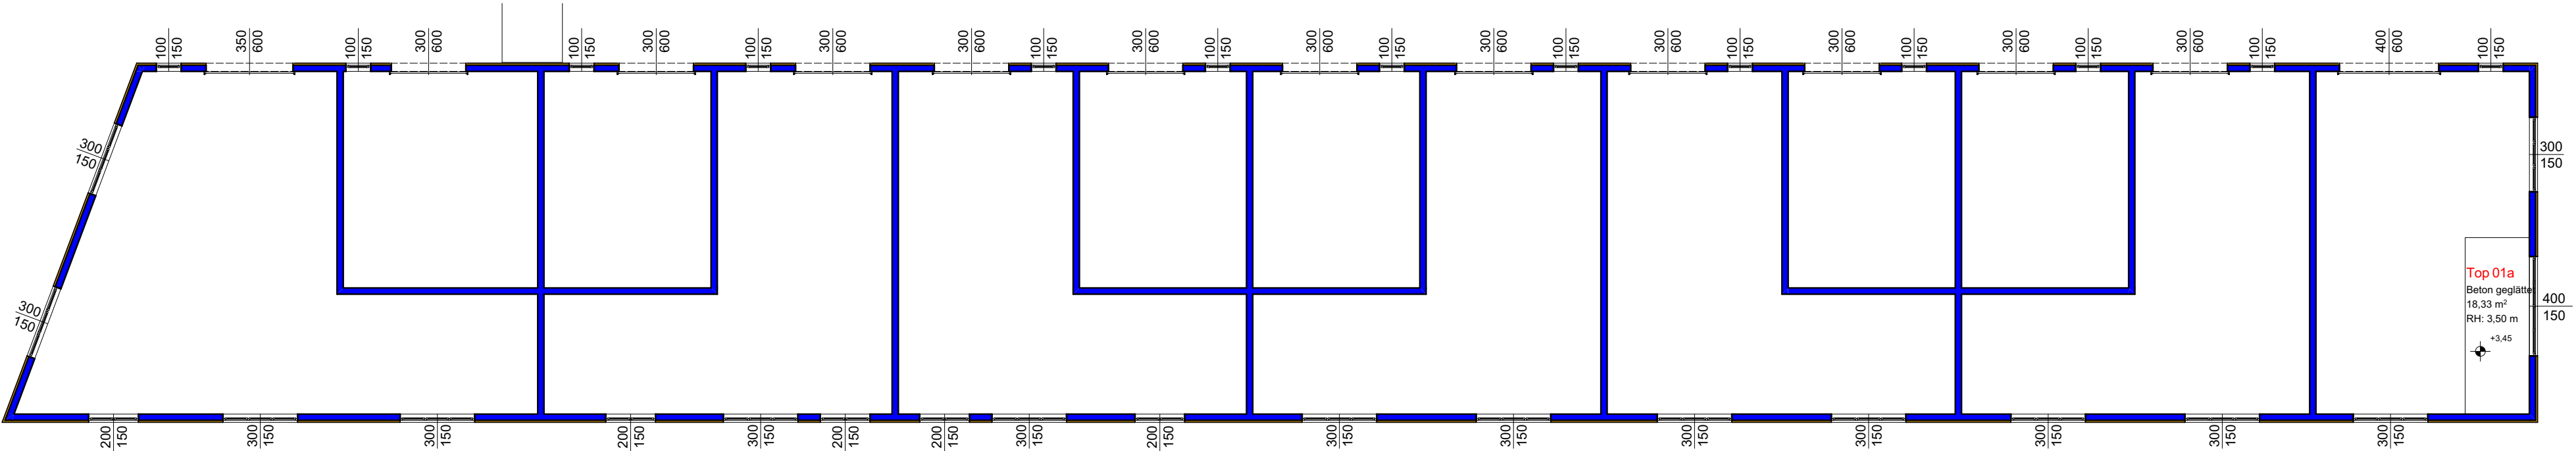

Grundriss 1.OG

M 1:200

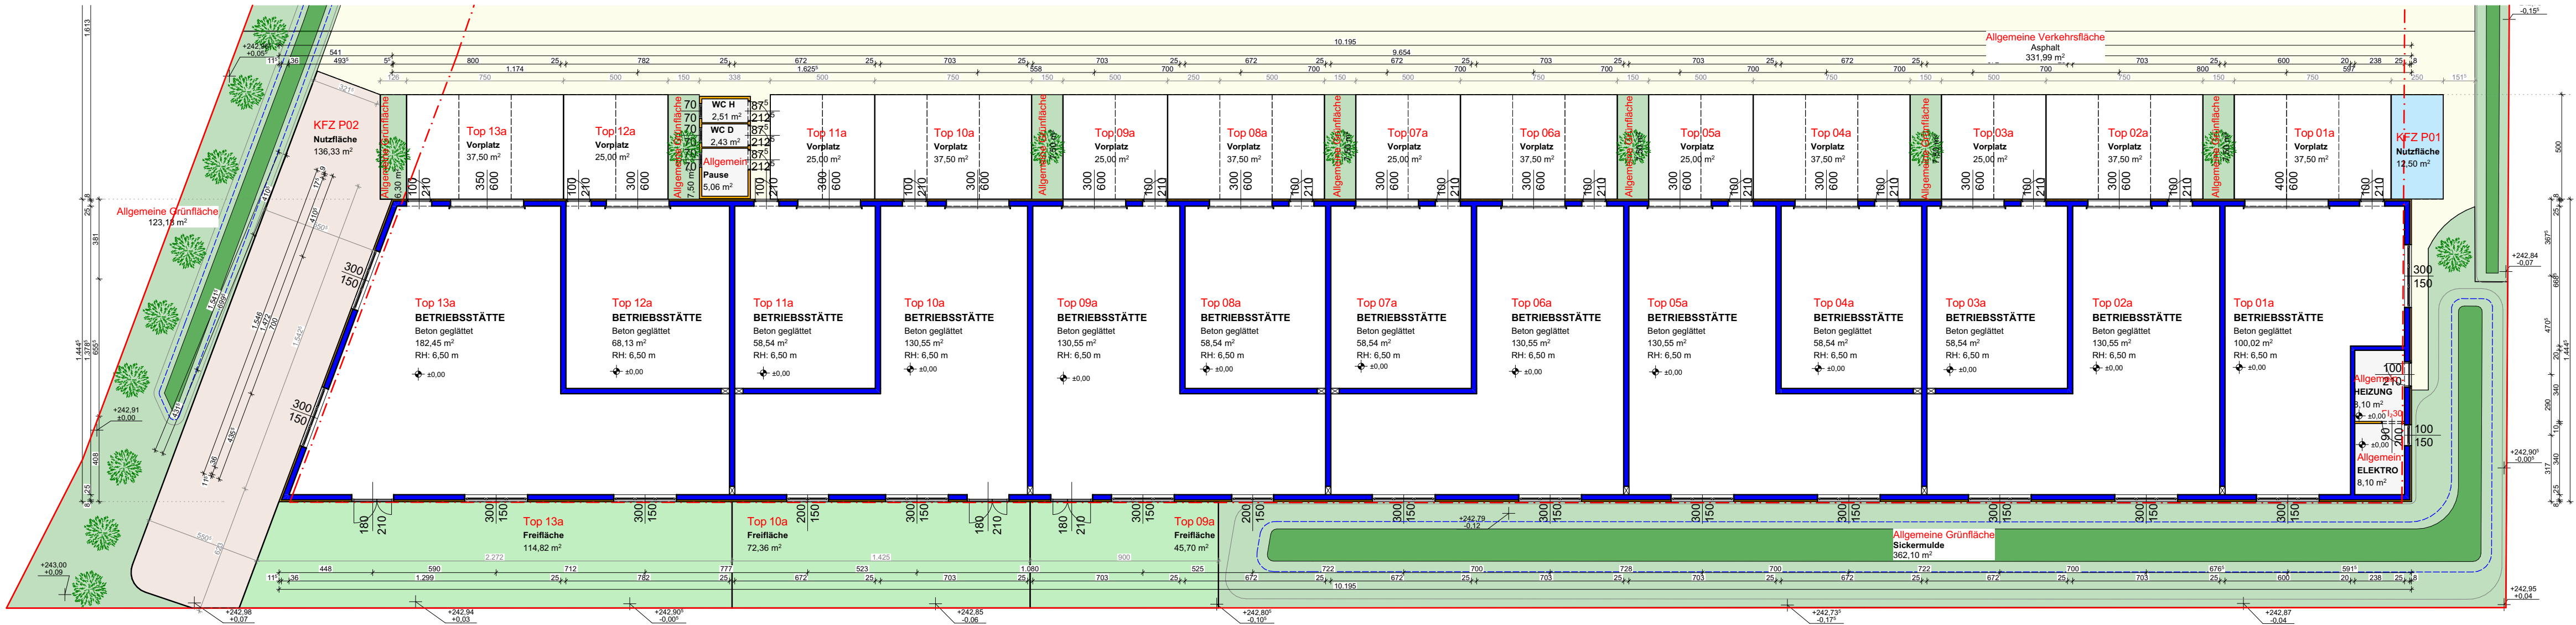

Grundriss EG

M 1:200