





ANSICHT OST - BAHNHOFSTRAÙE




ANSICHT WEST - INNENHOF

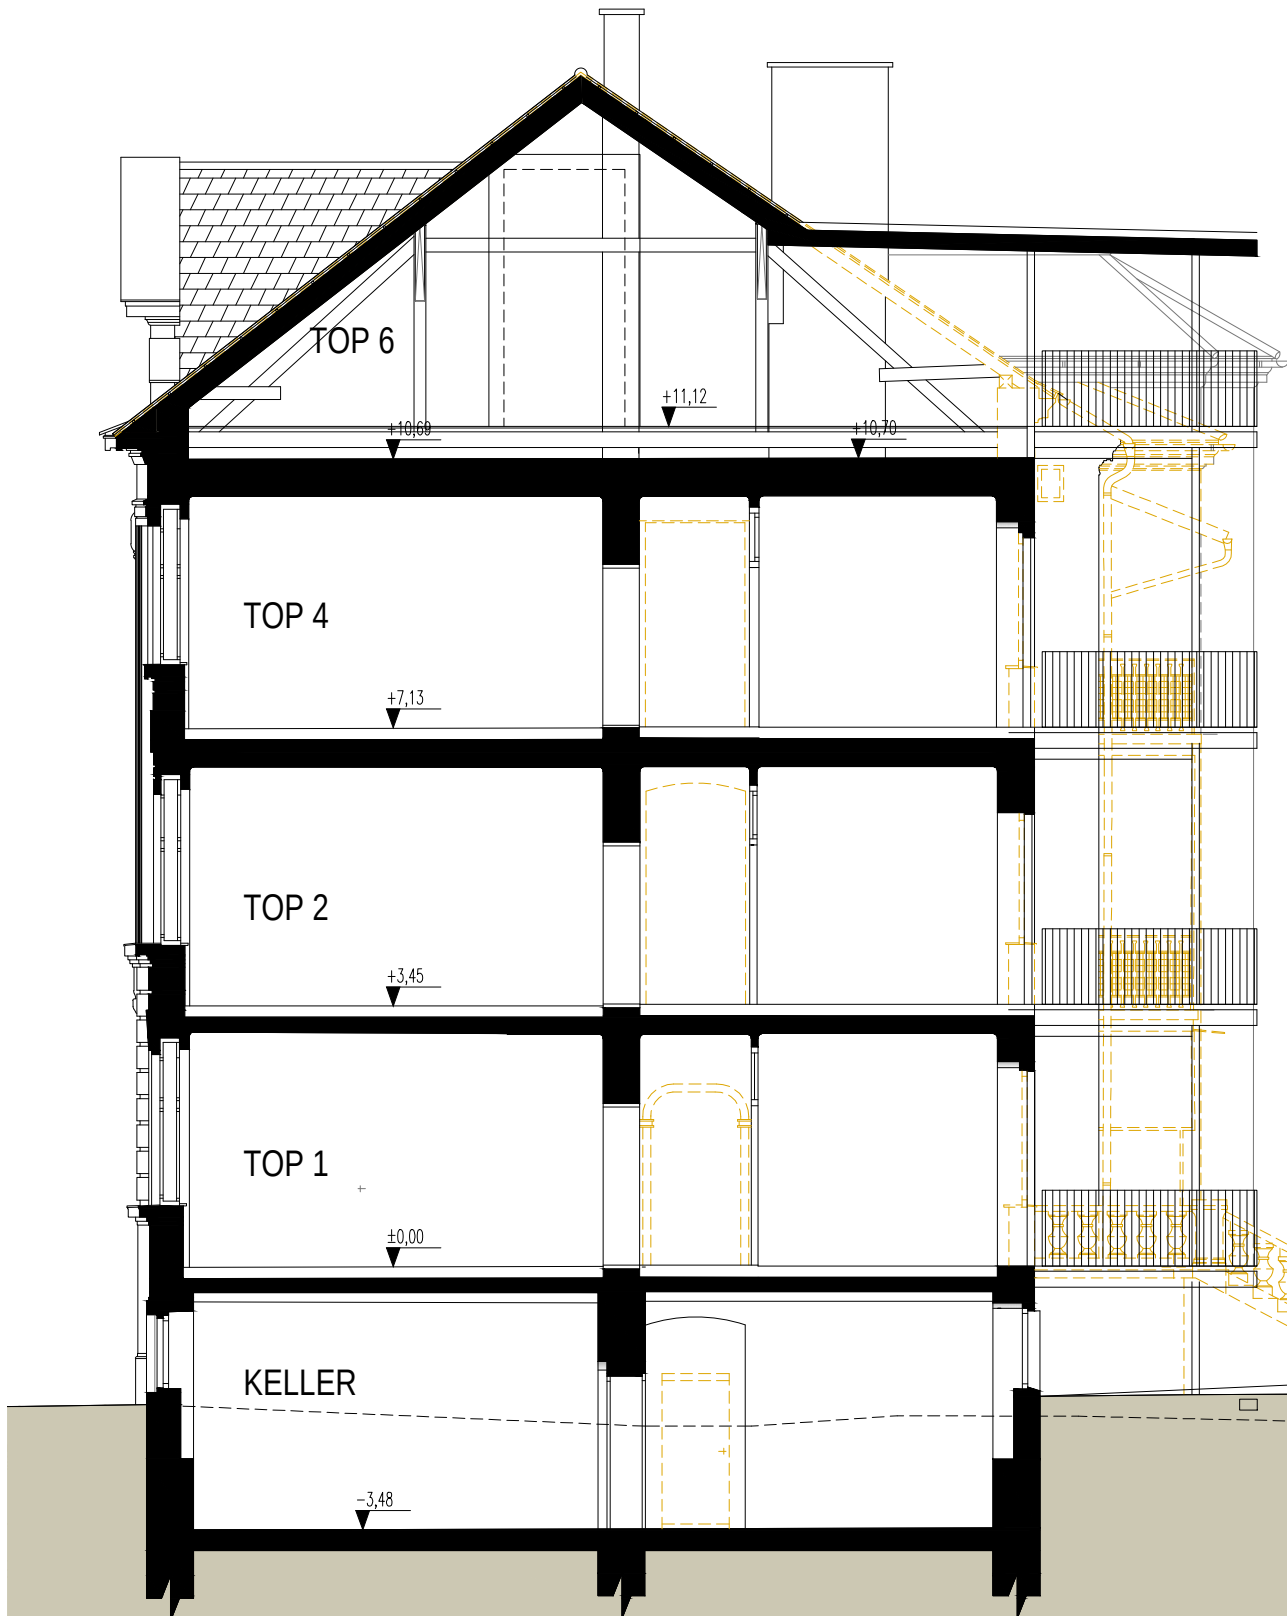


SCHNITT A-A

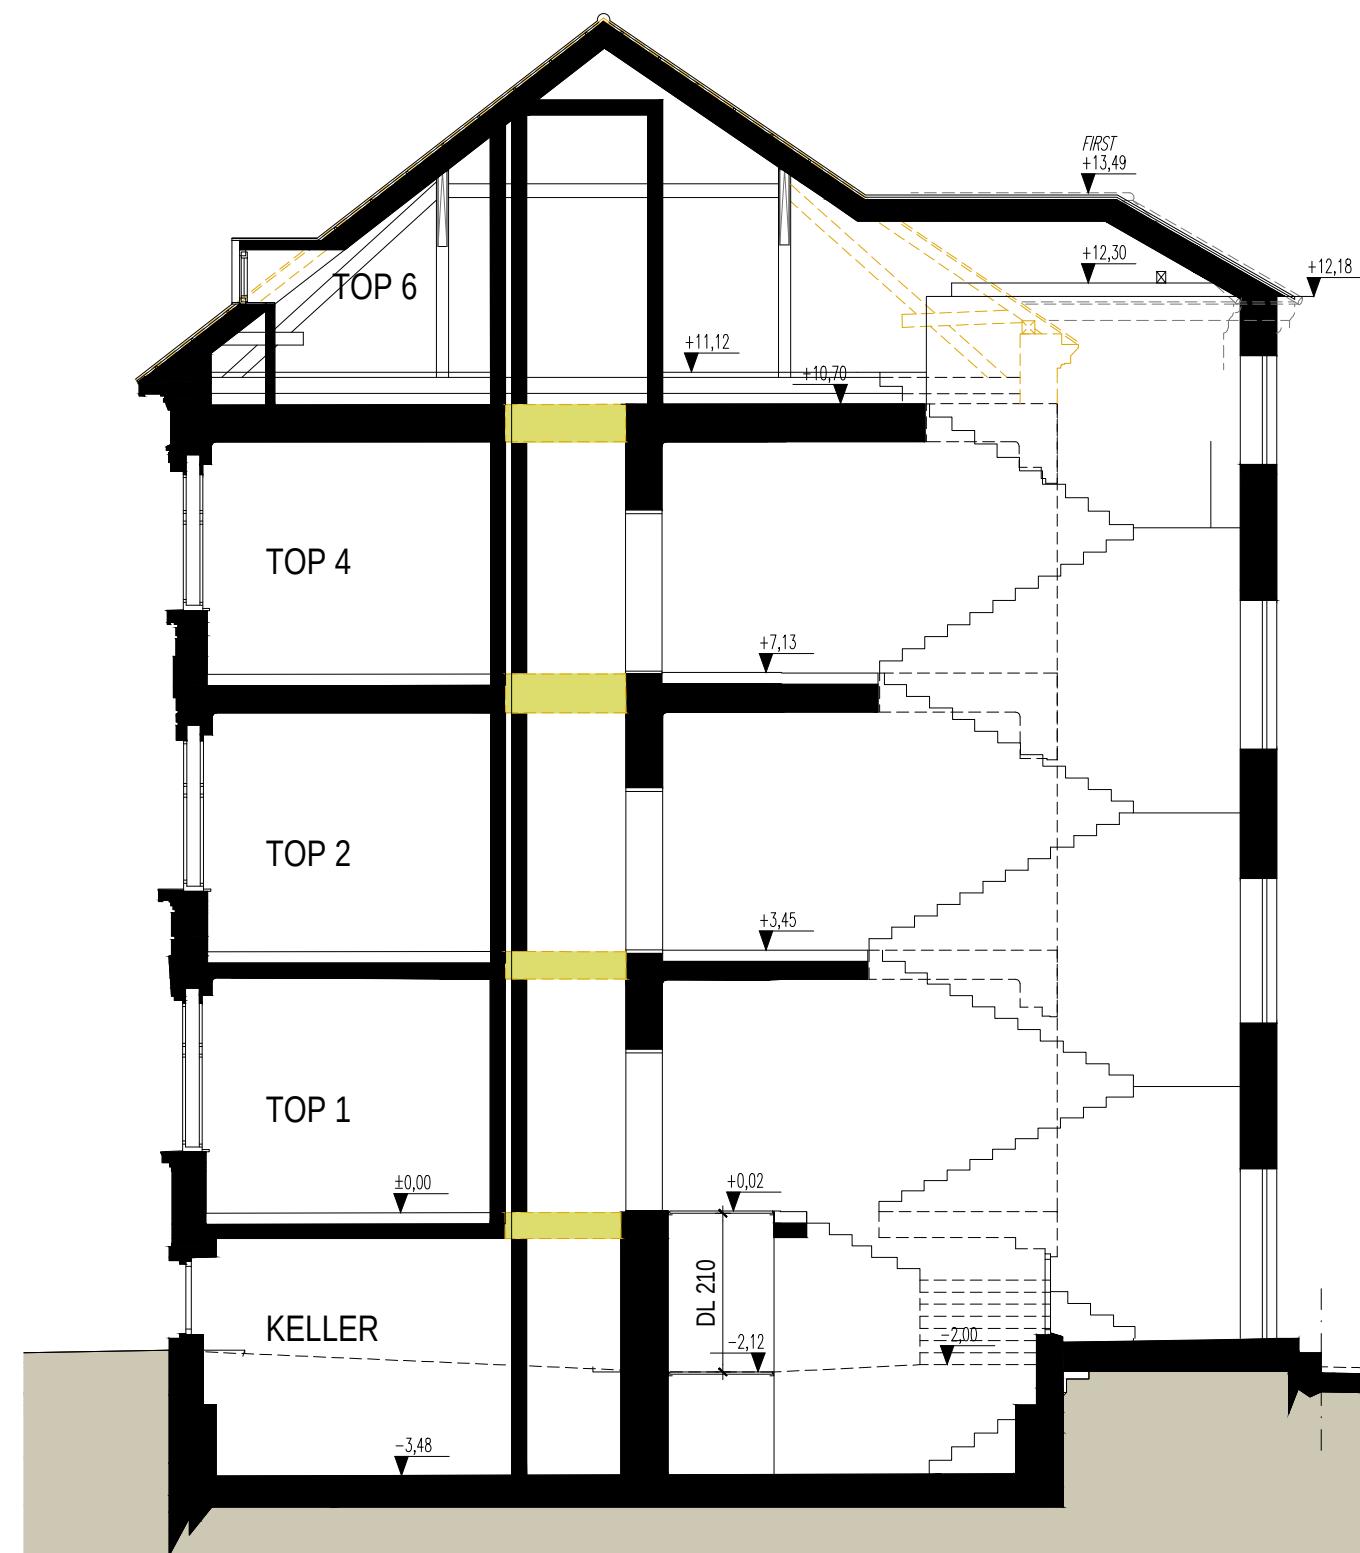

SCHNITT B-B

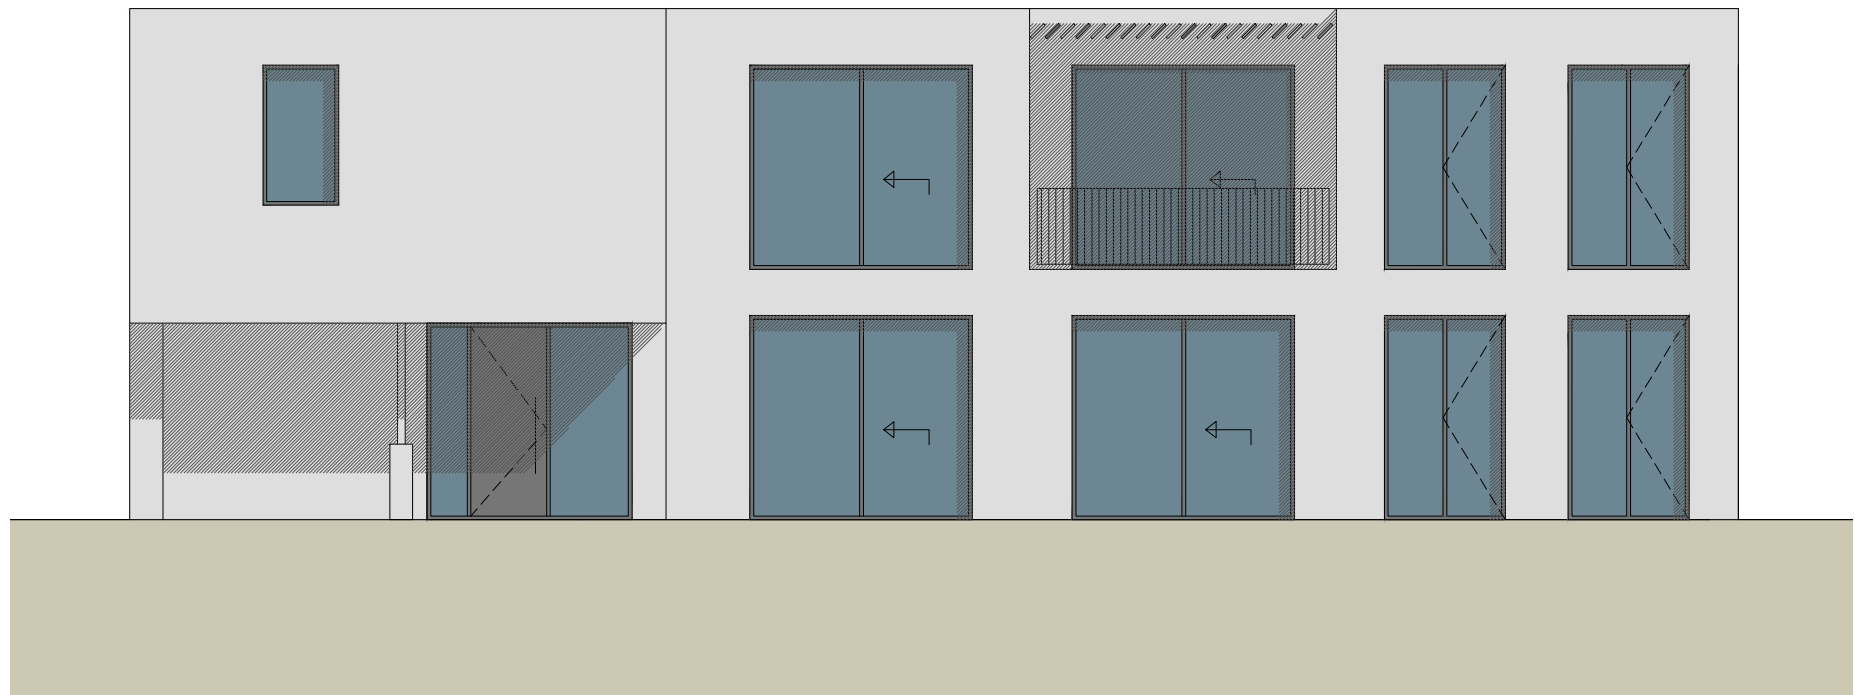

ANSICHT OST - INNENHOF

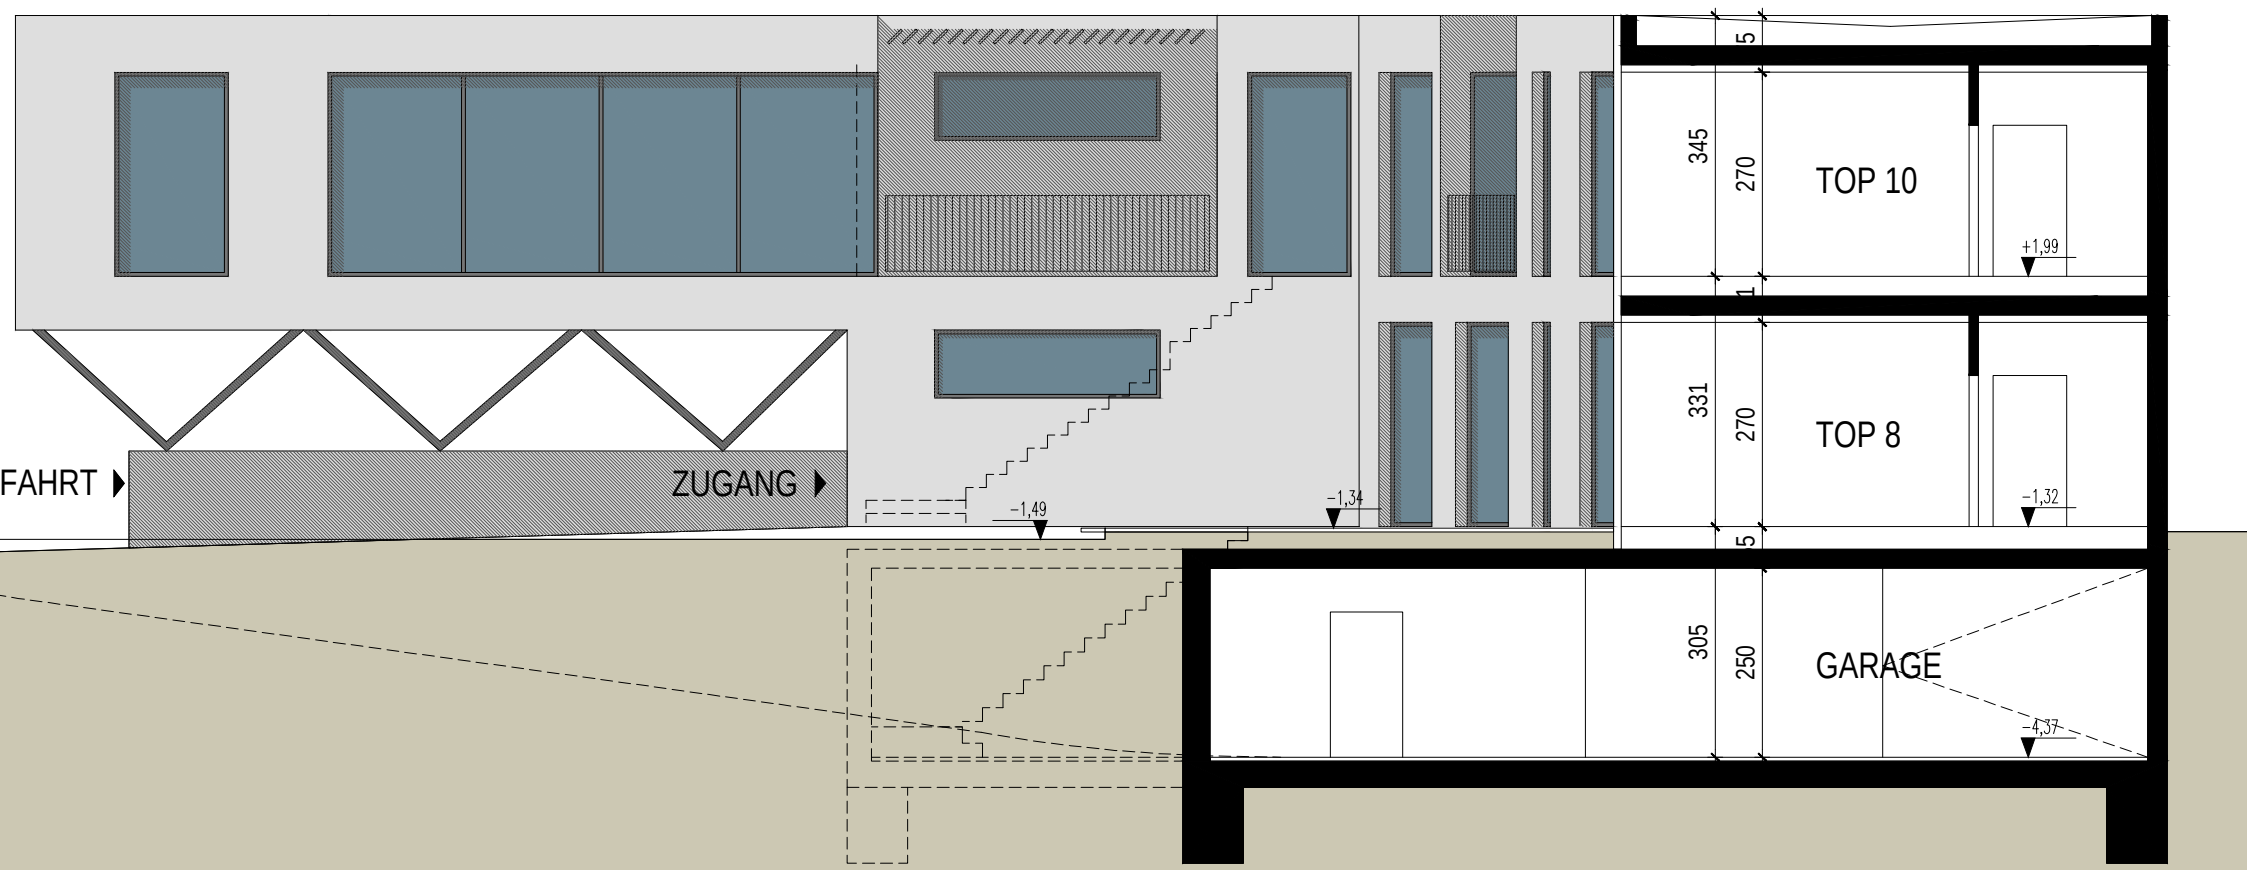

## ENTWURF

### ANSICHT - SCHNITTE

BAUVORHABEN: SANIERUNG ALTBAU UND NEUBAU WOHNUNGEN

ADRESSE: Bahnhofstrasse 7  
4600 Wels

PLANINHALT: Grundrisse, Schnitte, Ansichten

GRUNDSTÜCK NR.: 839/2, 839/3  
EZ:  
KG:

ANTRAGSTELLER

GRUNDEIGENTÜMER

PLANVERFASSER: LUGER & MAUL  
ARCHITEKTEN Z T - G M B H  
A-4600 WELS, BAUERNSTRASSE 8  
TEL: +43 (0) 72 42 / 43 9 81  
EMAIL: office@luger-maul.at

BEHÖRDE

BAUFÜHRER

BESTÄTIGUNG NACH  
ÖO BauO §29 Abs. 4 (1)

DER / DIE PLANVERFASSER ERKLÄREN HIERMIT, DASS DAS  
IN DIESEM PLAN DARGESTELLTE BAUVORHABEN MIT DEN  
BESTIMMUNGEN DES §31 DES ÖO BauTG 2013 ÜBEREINSTIMMT.

PLANNUMMER:  
MASSSTAB: 1:100  
DATUM: 28.04.2023  
FORMAT: 0,950 x 0,594 m2  
GEZ: DJR

LEGENDE:  
BESTAND: STÄHL  
ABBRUCH: HOLZ  
NEUES MMW: TROCKENBAU  
BETON: DÄMMUNG  
BEW.BETON