



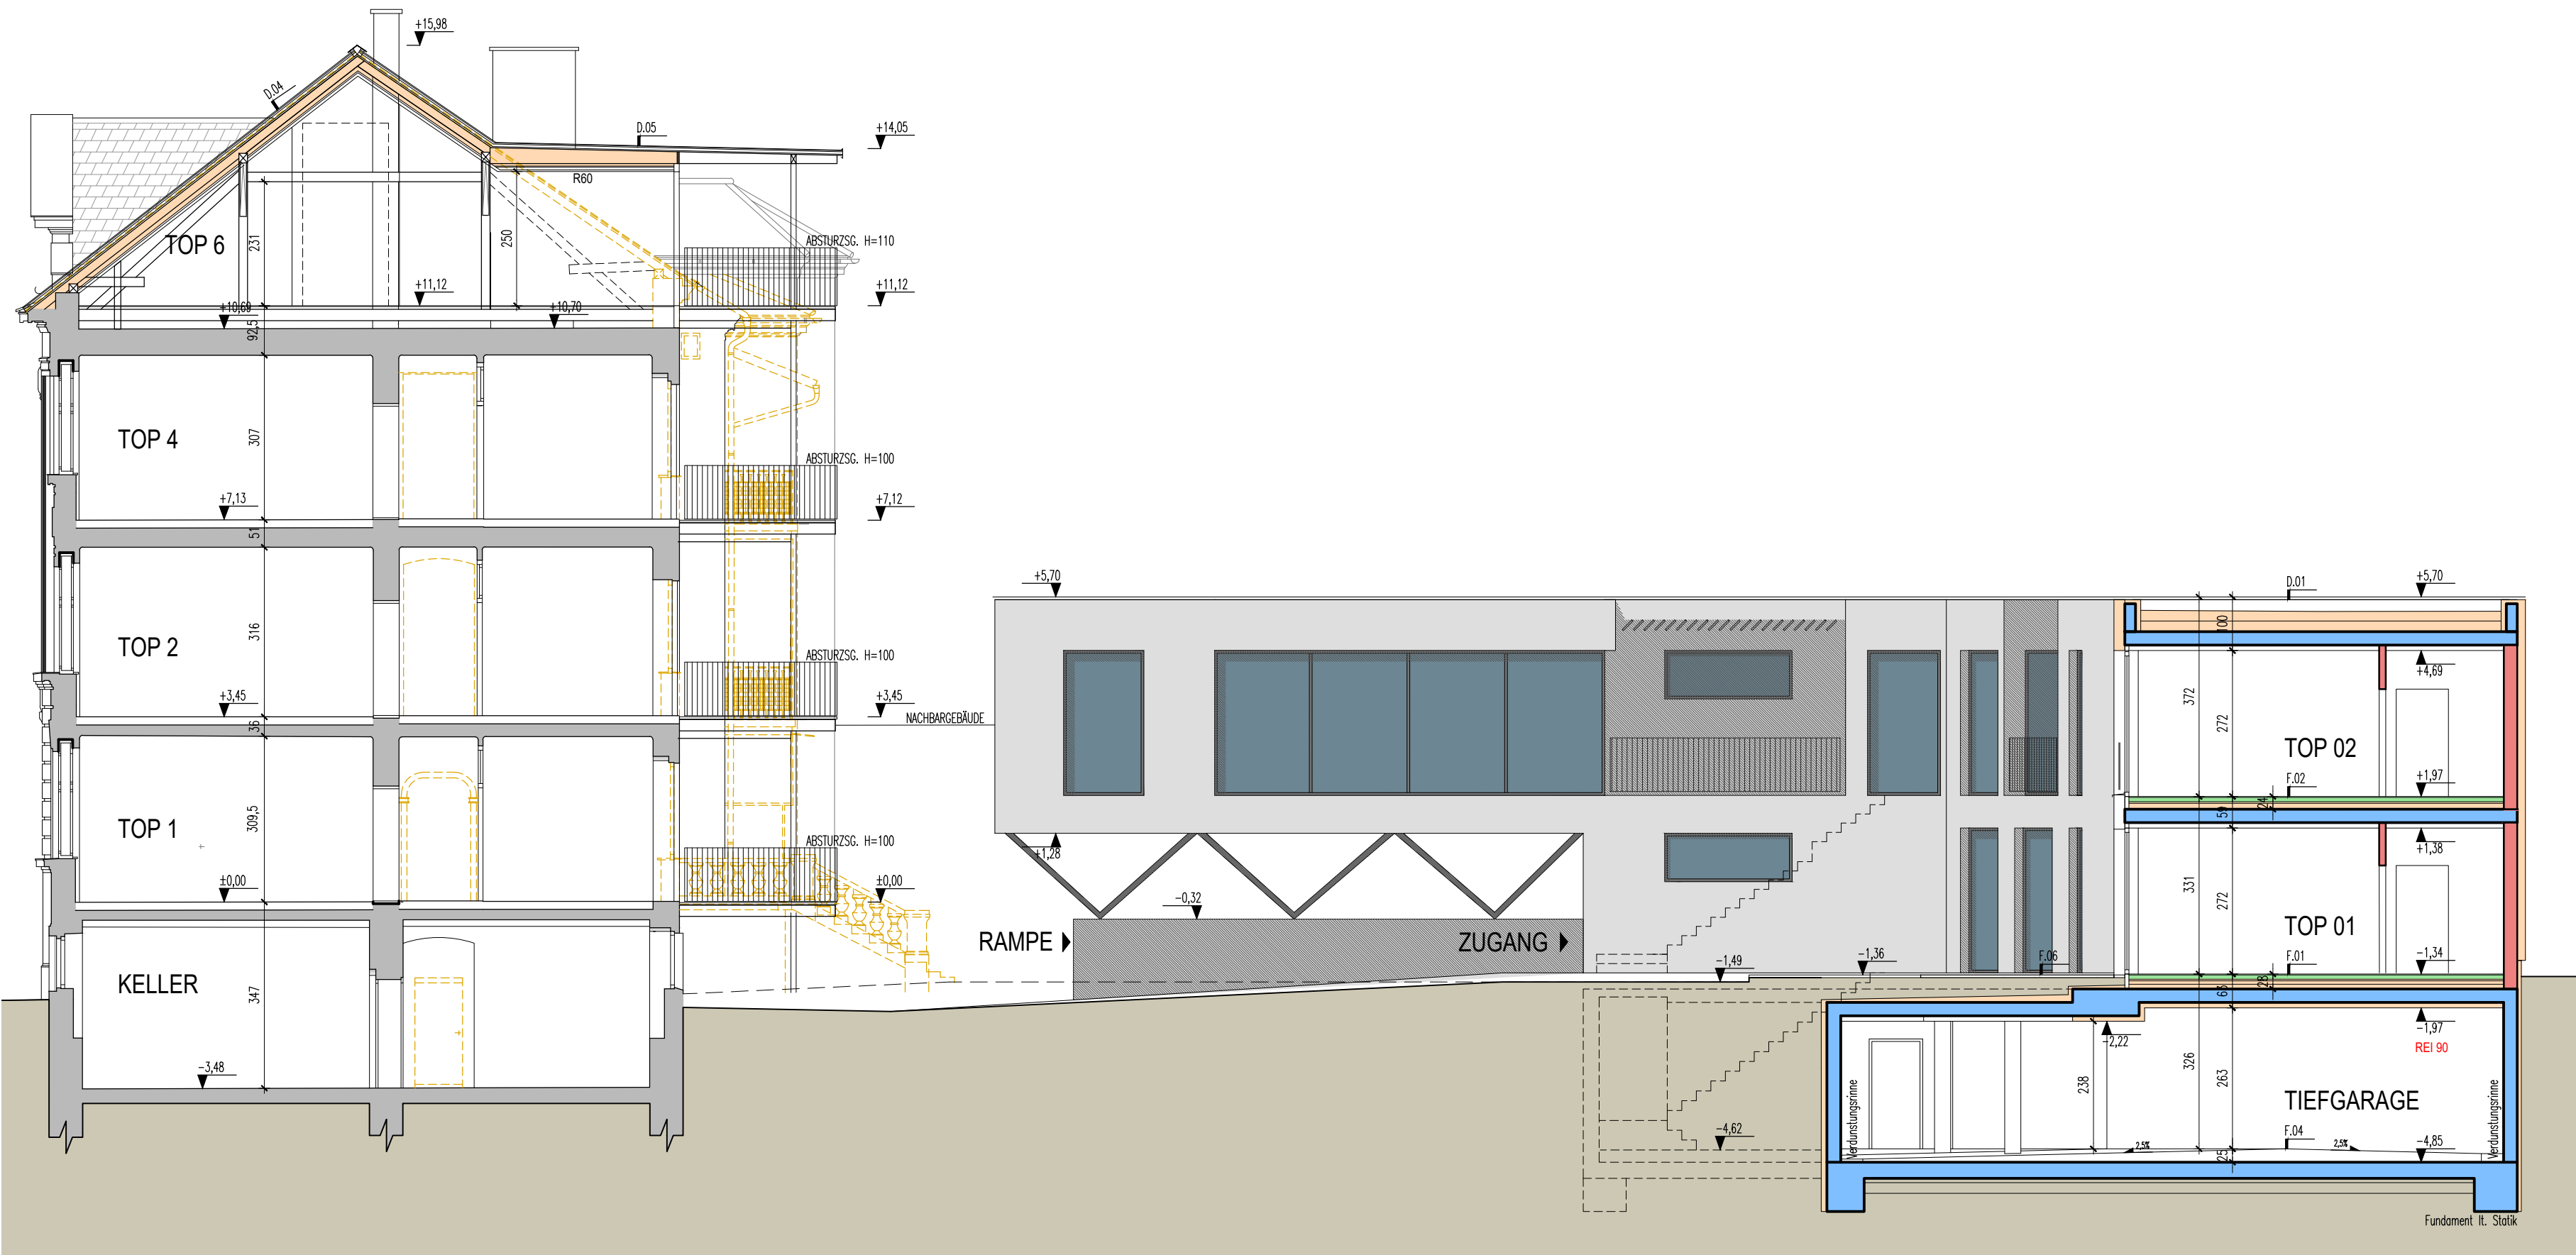

SCHNITT A-A

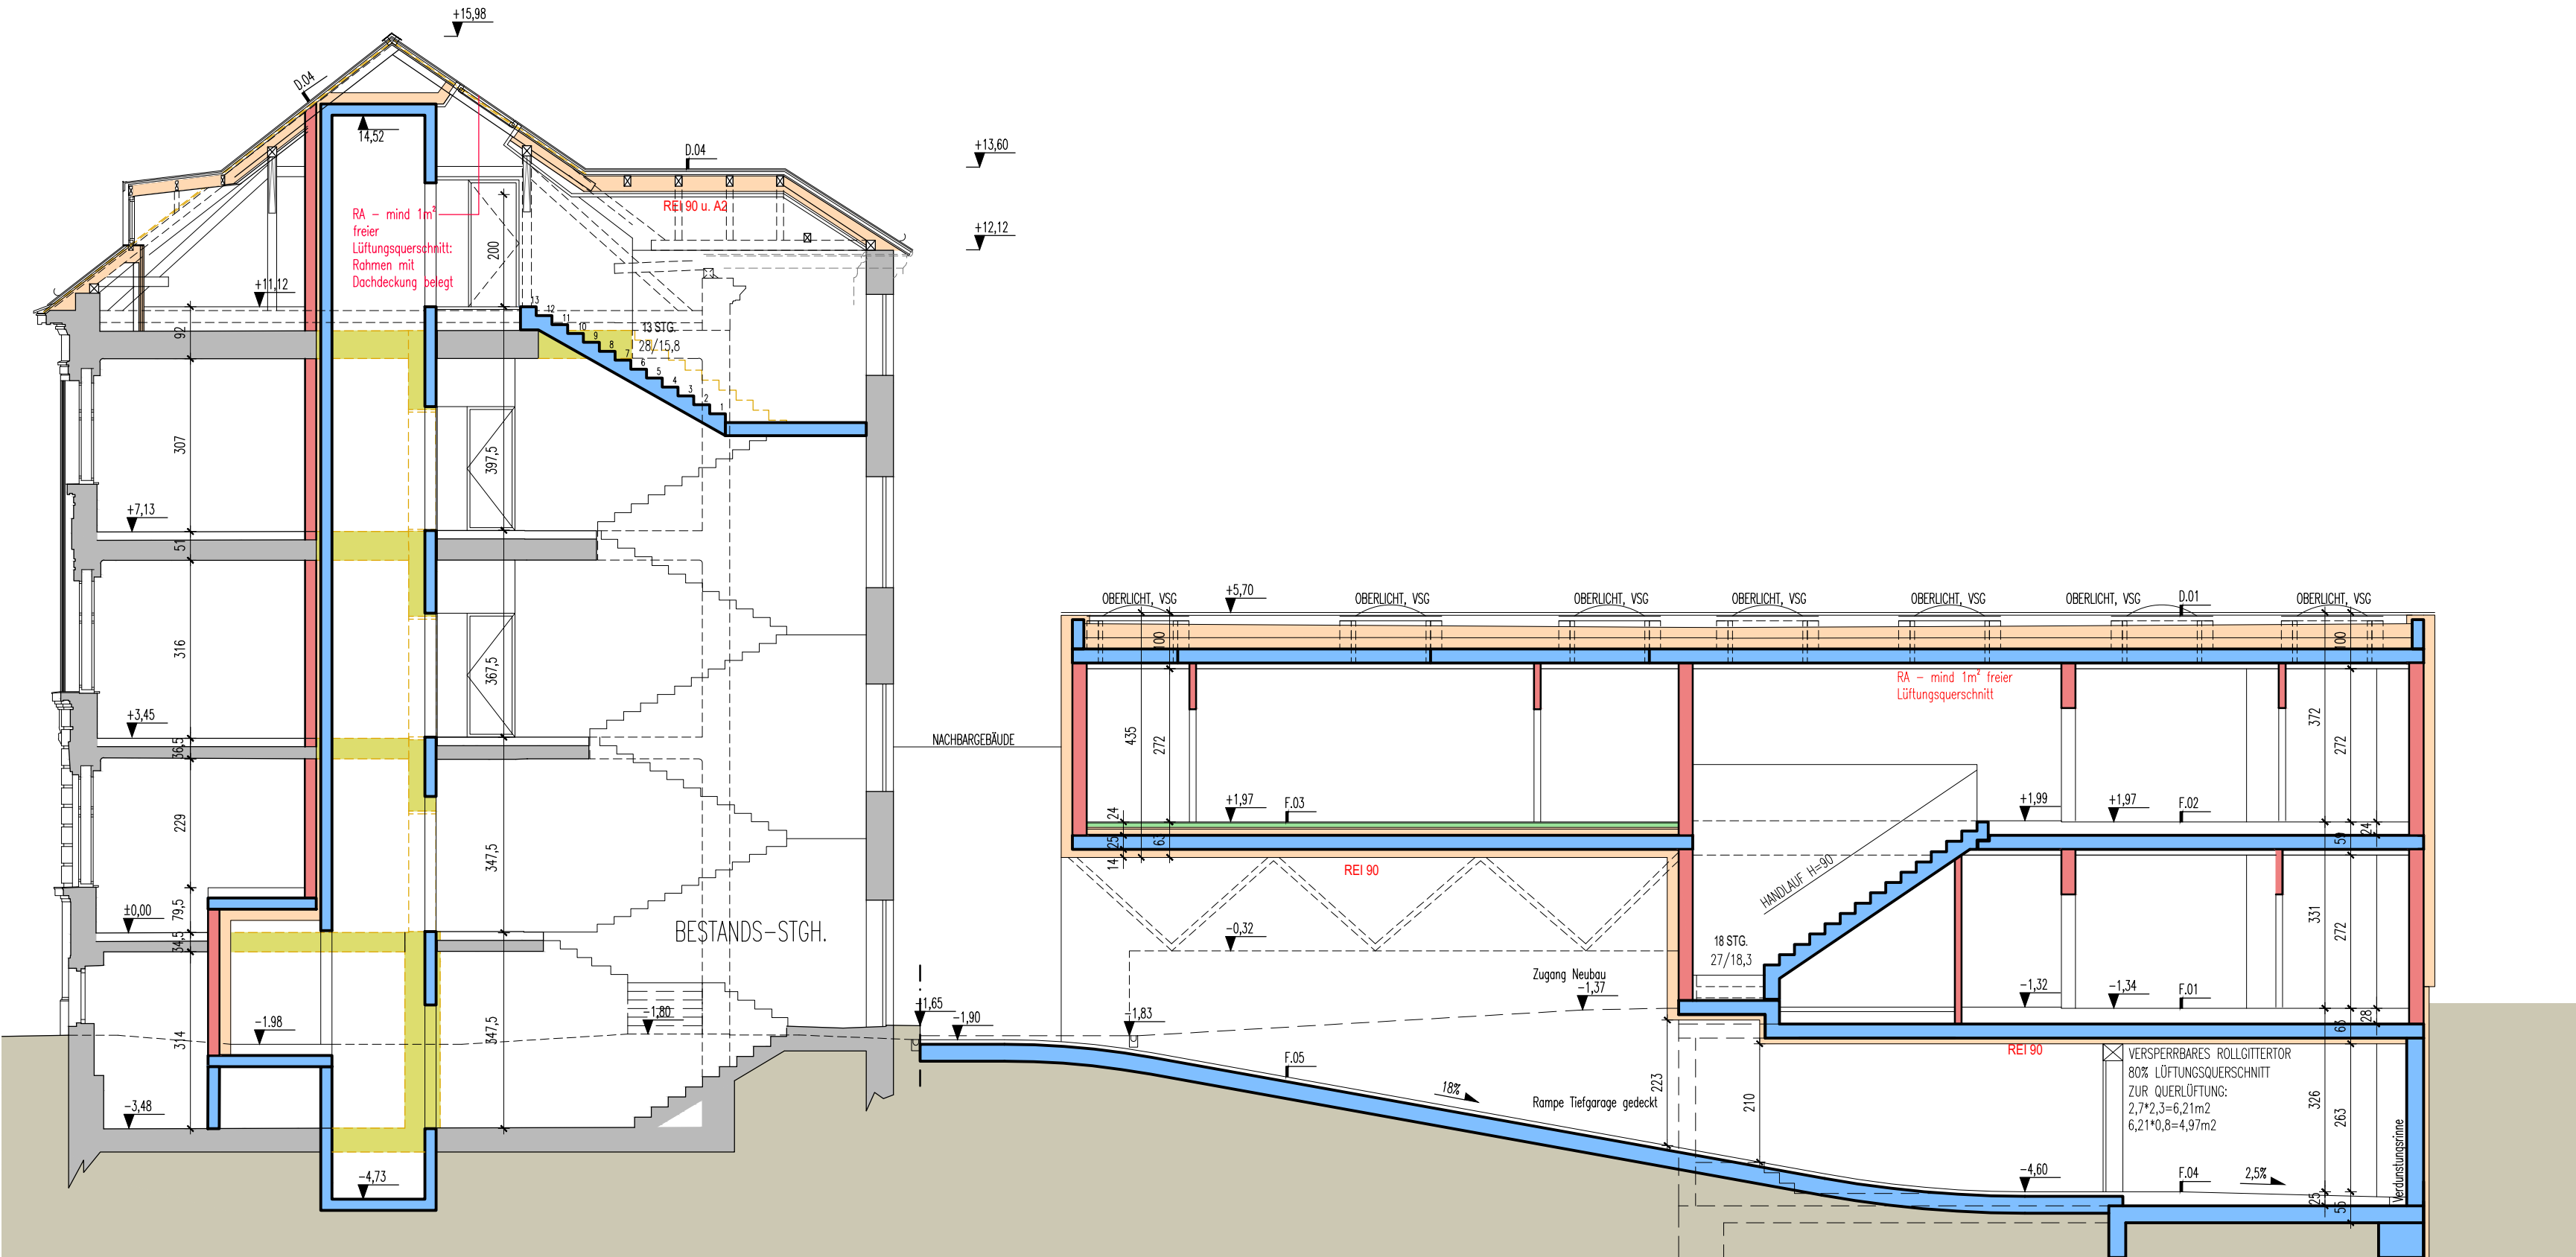

SCHNITT B-B



ANSICHT WEST - INNENHOF



ANSICHT OST - BAHNHOFSTRASSE

EINREICHPLAN

ANSICHT - SCHNITTE

BAUVORHABEN: SANIERUNG ALTBAU UND NEUBAU WOHNUNGEN

ADRESSE: Bahnhofstrasse 7
4600 Wels

PLANNHALT: Grundrisse, Schnitte, Ansichten

GRUNDSTÜCK NR.: 838/2, 838/3
EZ: 1216
KG: 51242 WELS

ANTRAGSTELLER: BHS 7 GmbH
Römerstrasse 2
+43 (0) 732 77 22 12
office@bhs.at

GRUNDEIGENTÜMER: BHS 7 GmbH
Römerstrasse 2
+43 (0) 732 77 22 12
office@bhs.at

PLANNVERFASSTER: LUGER & MAUL
ARCHITEKTEN Z T - G M B H
A-4600 WELS, BAUERNSTRASSE 8
TEL: +43 (0) 72 42 / 43 9 81
EMAIL: office@luger-maul.at

BEHÖRDE

BAUFÜHRER

PLANNUMMER: 2022 EINR SC

MASSSTAB: 1:100

DATUM: 24.10.2023

FORMAT: 0,950 x 0,594 m2

GEZ: DIN

BEISTAND	STAHL
ABBRUCH	HOLZ
NEUES MMK	TROCKENBAU
BETON	DÄMMUNG
BEIM BETON	