

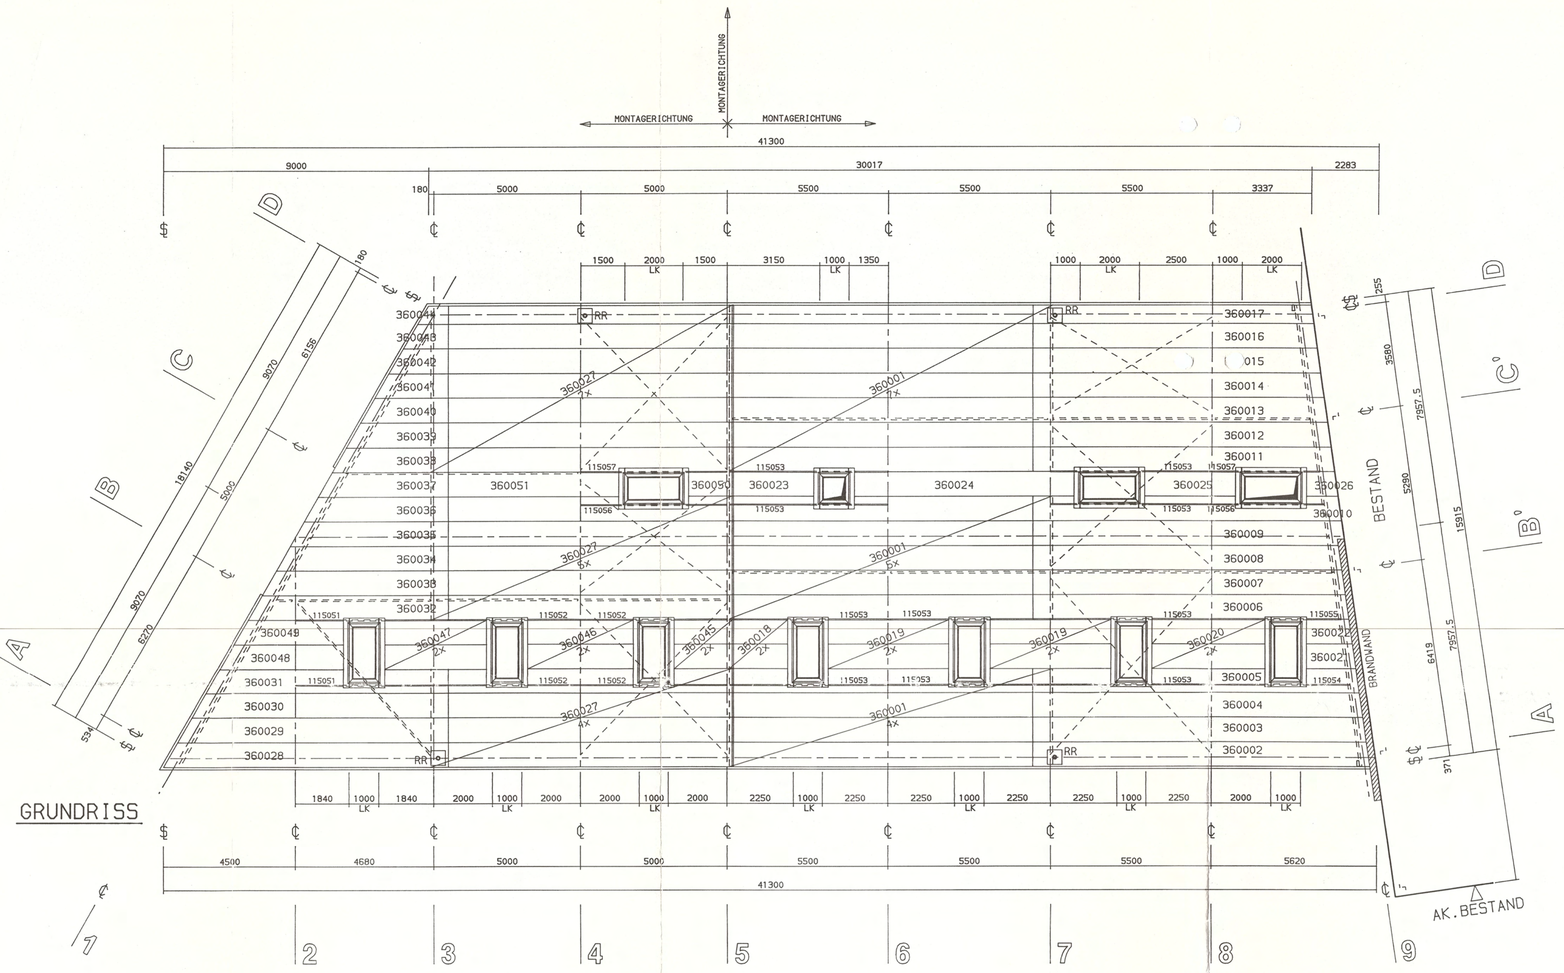



GRUNDRISS

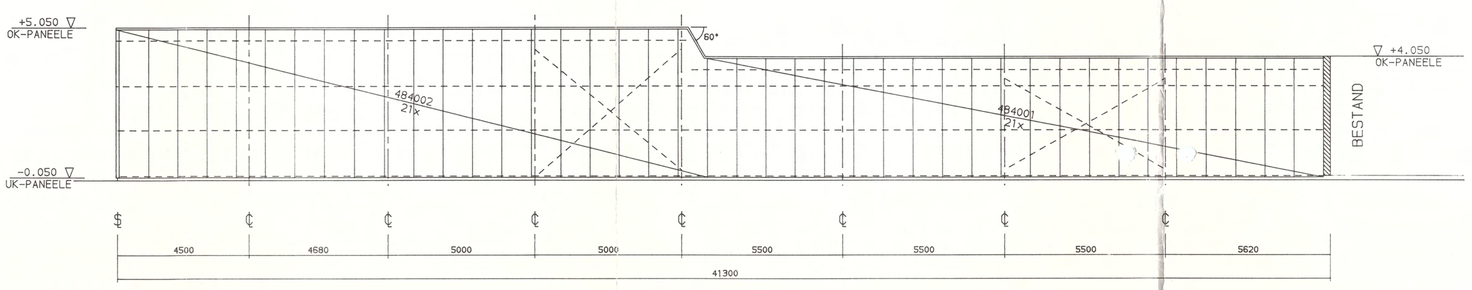


ANSICHT ACHSE A

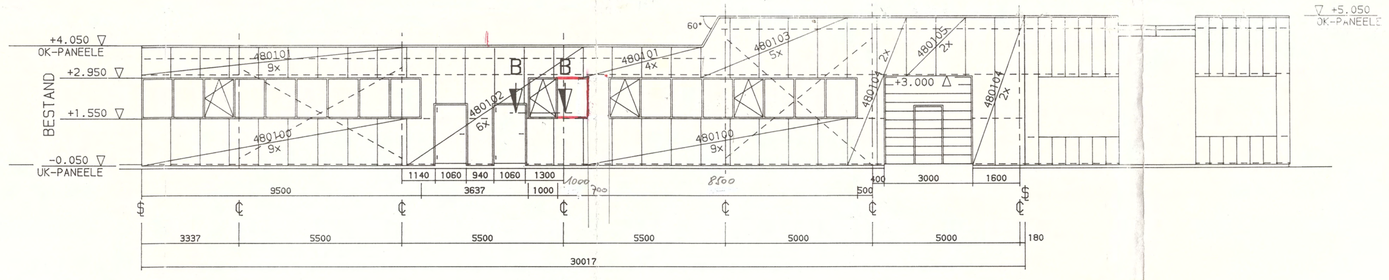

ANSICHT ACHSE D

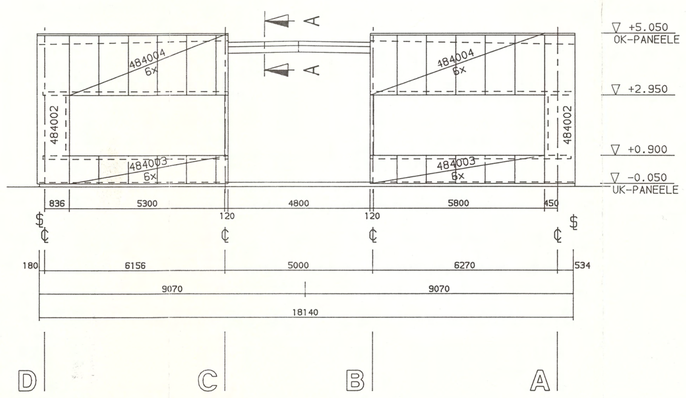

ANSICHT ACHSE 1

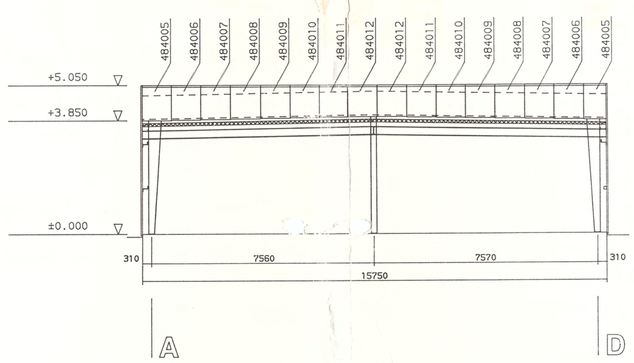

ANSICHT ACHSE 5

ONDATHERM 103/50 Aussen:PAB 0002 NUSSBRAUN Schaumdicke 50mm Innen :PAB 6604 GRAUWEISS		
CODE NR.	STÜCK	LÄNGE [mm]
484001	21	4100
484002	23	5100
484003	12	940
484004	12	2100
484005	2	1200
484006	2	1180
484007	2	1165
484008	2	1150
484009	2	1130
484010	2	1110
484011	2	1095
484012	2	1080
484013	2 Res.	5100

ONDATHERM 103/80 Aussen:PAB 0002 NUSSBRAUN Schaumdicke 80mm Innen :PAB 6604 GRAUWEISS		
CODE NR.	STÜCK	LÄNGE [mm]
480100	18	1590
480101	13	1100
480102	6	4100
480103	5	2100
480104	4	5100
480105	2	2050
480106	2 Res.	5100

KAPEZBLECH STAHL Aussen:RAL 9002 150/280/0.75 Innen :SL		
CODE NR.	STÜCK	LÄNGE [mm]
360001	16	11000
360002	1	11470
360003	1	11350
360004	1	11230
360005	1	11105
360006	1	10740
360007	1	10620
360008	1	10500
360009	1	10615
360010	1	10490
360011	1	10250
360012	1	10130
360013	1	10005
360014	1	9885
360015	1	9760
360016	1	9640
360017	1	9520
360018	2	2160
360019	4	4490
360020	2	4240
360021	1	1885
360022	1	1760
360023	1	3060
360024	1	7840
360025	1	3490
360026	1	1280
360027	16	10260
360028	1	9730
360029	1	9250
360030	1	8770
360031	1	8290
360032	1	6850
360033	1	6370
360034	1	5890
360035	1	5410
360036	1	4930
360037	1	4450
360038	1	3970
360039	1	3490
360040	1	3010
360041	1	2530
360042	1	2050
360043	1	1570
360044	1	1090
360045	2	2170
360046	2	3990
360047	2	3830
360048	1	4420
360049	1	3940
360050	1	1670
360051	1	6580
360052	3 Res.	11470

DETAILS + SCHNITTE — M 1:10

LICHTKUPPEL.....306.207
BIEGESTEIFER STOSS.....306.501
SCHNITT A-A.....306.601
ATTIKA ACHSEN A + D.....306.716
ATTIKA ACHSE 1.....306.717
ATTIKA ACHSE 9 (ACHSE A-FIRST).306.718
ATTIKA ACHSE 9 (ACHSE D-FIRST).306.719
ATTIKA ACHSE 5.....306.720
BASIS.....405.103
BEFESTIGUNG WANDPANEELE.....405.405
ECKE (ACHSEN 1/A).....405.501
ECKE (ACHSEN 9/A).....405.502
ECKE (ACHSEN 3/D).....405.503
ECKE (ACHSEN 9/D).....405.504
SCHNITT B-B.....405.601
WANDLICHTBAND (ACHSE D).....405.710
SCHAUFENSTER (ACHSE 1).....405.711
TÜR.....405.801
TOR.....405.904

BEFESTIGUNG

TRAGSCHALE / STAKO	JEDE SIKKE	ENP-2-21-L15 + KARTUSCHE RO.(DX750)
ATTIKABLECH / QUERSTOSS	ø = 4 cm	AVDEL TLR 3904/0623
BEFESTIGUNGSWINKEL / TRAGSCHALE	2x ø = 50 cm	E-VS BOHR 16 Ø 6.3 x 19
TRAGSCHALE / LÄNGSSTOSS	ø = 33 cm	EJOT BOHRSCHRAUBE JT2-2H 4.8 x 16
TRAGSCHALE / QUERSTOSS	JEDE SIKKE 8x	EJOT BOHRSCHRAUBE TRP-2H 6.3 x 22
FLASHINGS	ø = 60 cm	AVEX ø4 1663/0516
ATTIKAKAPPE / WANDBLECH	ø = 60 cm	AVDEL TLR 3904/0623
BASISWINKEL / BETON	ø = 50 cm	HILTI HPS ø8/30
ABDECKBLECH / MAUERWERK	ø = 50 cm	HILTI HPS ø8/12
HOLZBOHLEN / TRAPEZBLECH	JEDE SIKKE	TORBANDSCHRAUBE M8 x 120
SANDWICHPANEELE / BASISW.,GIEBELW.,WANDRIEGEL	2x	EX 16 BZ 6.3 x 70
SANDWICHPANEELE / BASISW.,GIEBELW.,WANDRIEGEL	2x	EX 16 BZ 6.3 x 100

NND. REV.	BESCHREIBUNG DESCRIPTION	DATUM DATE	NAME

PROJEKT / PROJECT: MITTERHUBER

OBERHAIDERSTR.43
A-4310 MAUTHAUSEN
TEL 07238/2712-0
TELEX 222258 pem a
TELEFAX 07238/2710

PEM

BENENNUNG / TITLE: D A W A

MASSTAB / SCALE: 1:100

MATERIAL:

GEZEICHNET DRAWN	DATUM DATE	GEPRÜFT CHECKED	DATUM DATE	ÄNDERUNG REVISION	FORMAT SIZE	ZEICHNG.NR DRWG.No
BINDER	15-NOV-93					PS-374/2