


Ketzerergasse 96,
1230 WIEN

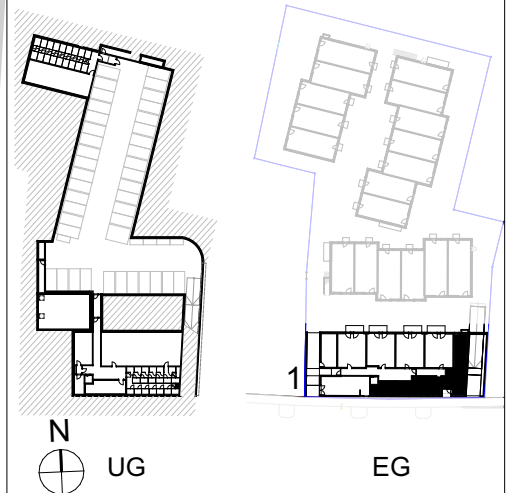


BAUTEIL 1

TOP 1A

Wohnnutzfläche:	92,61 m ²
Balkon:	— m ²
Loggia:	— m ²
Terrasse:	2,17 m ²
Parteienkeller:	1,01 m ²

0 1 2 3 4 5 m

STAND: 09.06.2026

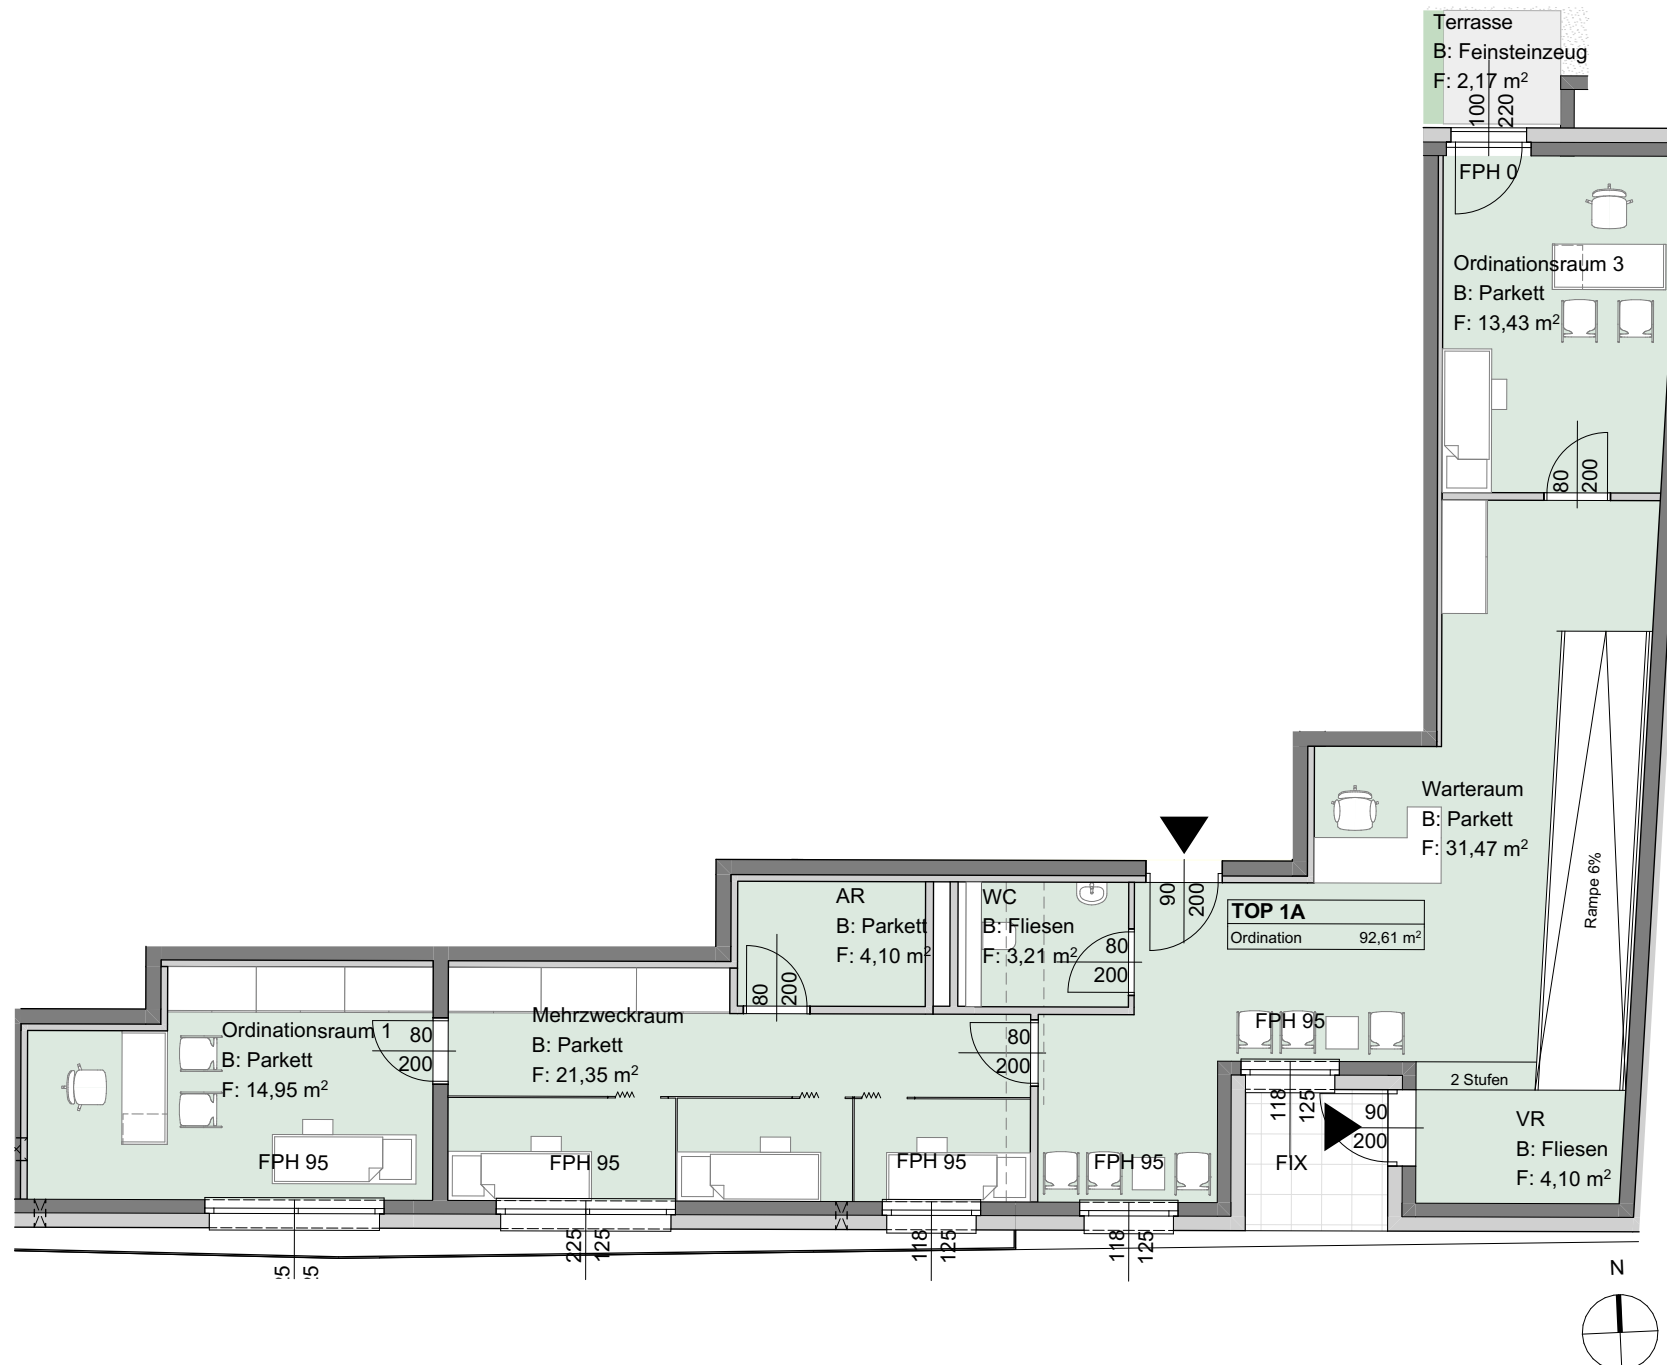

Die in den Plänen eingezeichneten Einrichtungsgegenstände dienen der Illustration und sind nicht Teil des Kaufgegenstandes (ausgenommen Sanitärausstattungsgegenstände). Flächenangaben basieren auf dem derzeitigen Planungsstand und unterliegen allfällig noch geringfügigen Änderungen. Im Übrigen gilt die Bau- und Ausstattungsbeschreibung. Für Möbeleinbauten sind Naturmaße zu nehmen. (Planstand Einreichung)