


1968

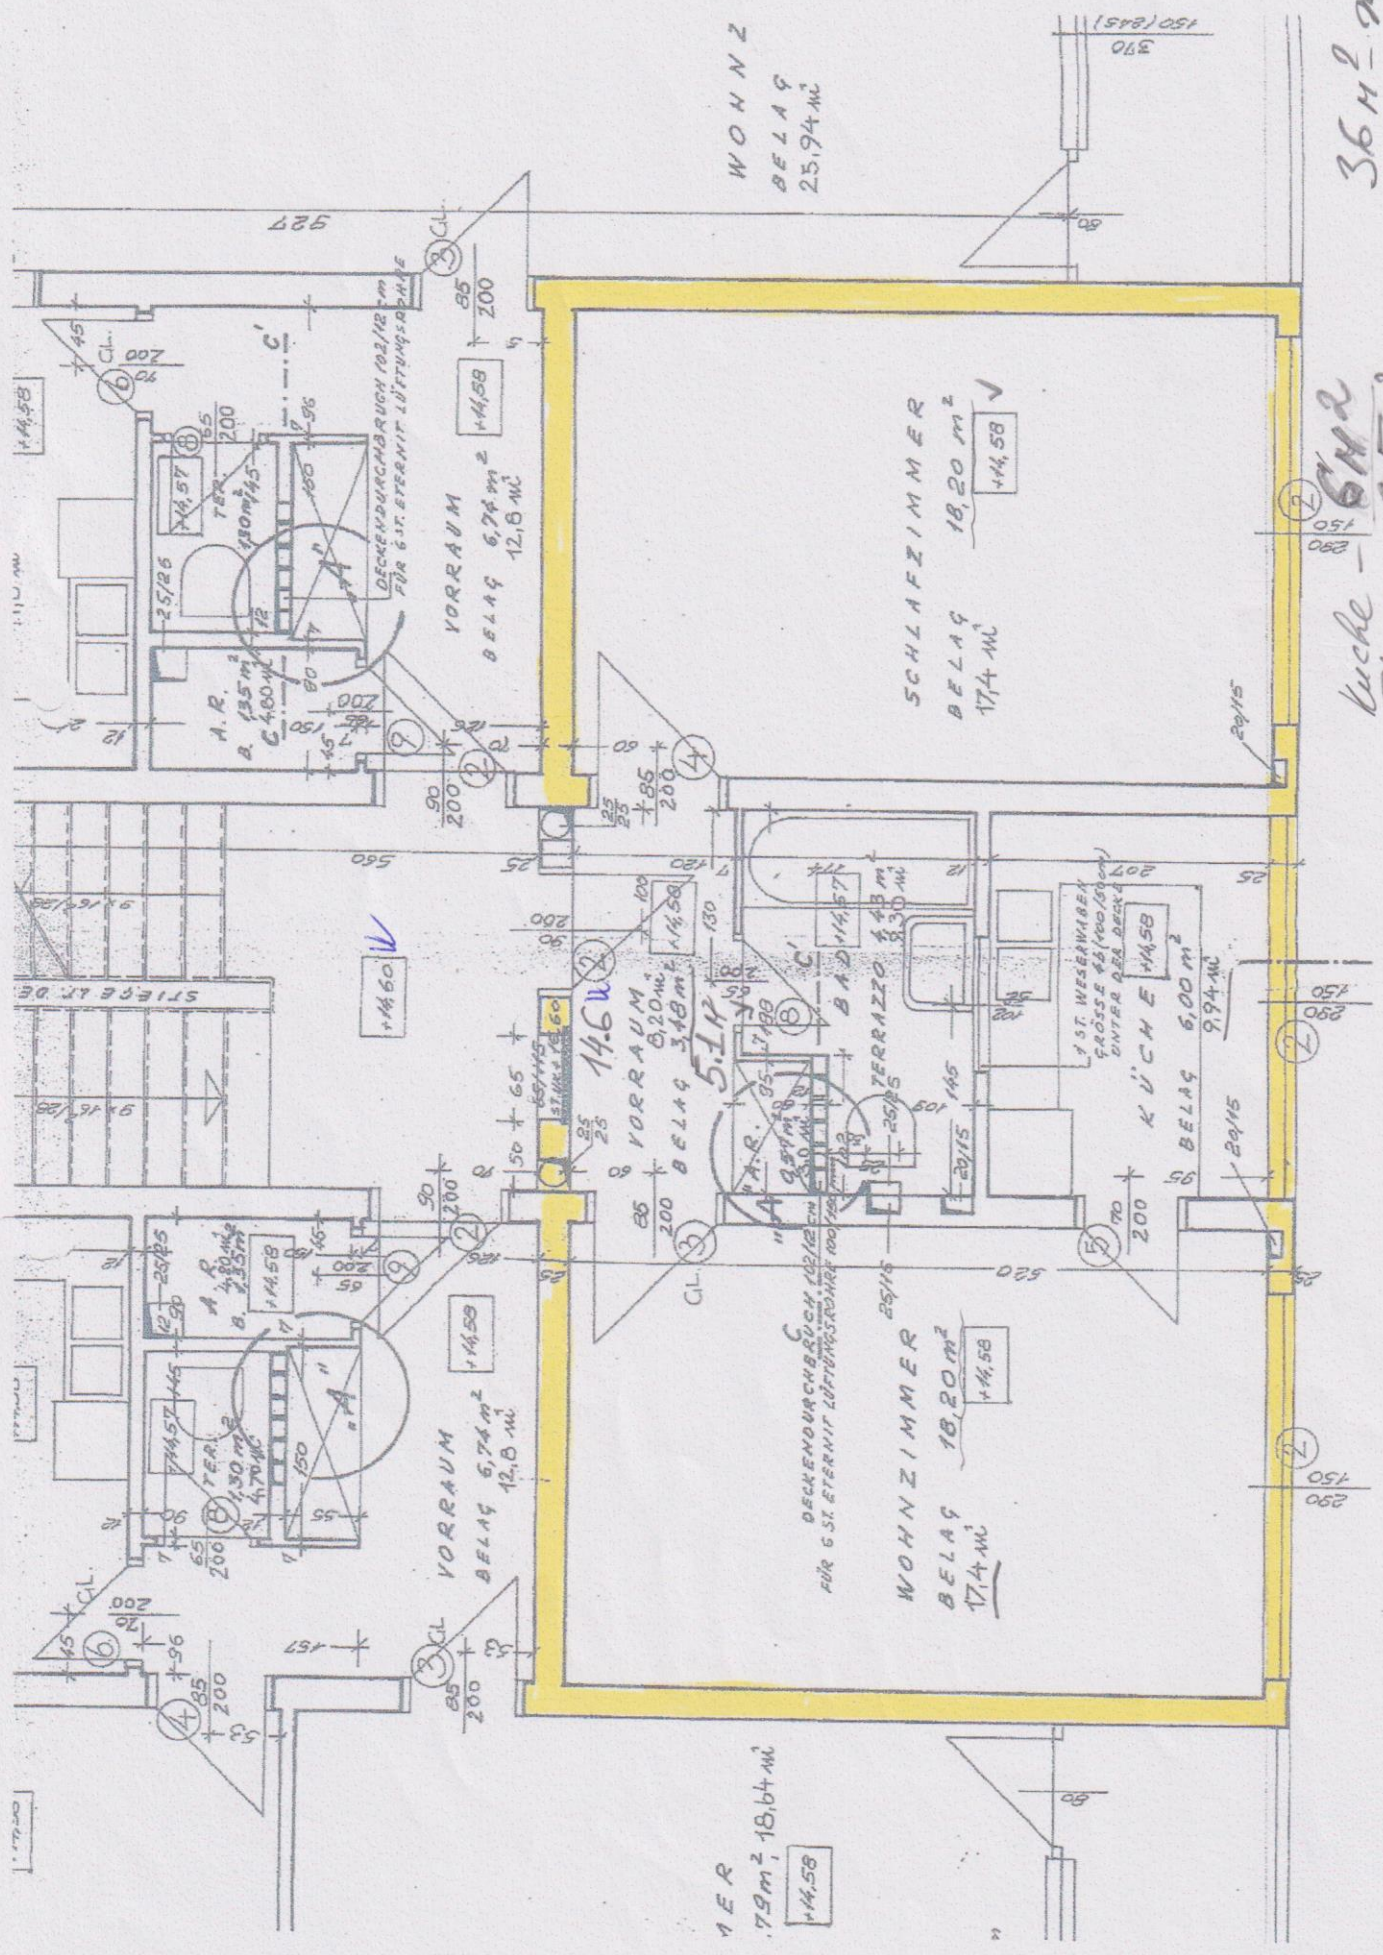

36 m² - 3,5 m² = 32,5 m²

Küche - 6 m²
Flur - 3,5 m²
Badzimmer - 5,1 m²

WOHNZ
BELAG
25,94 m²

WER
7,9 m², 18,64 m²