


LANNA APPARTEMENTS

Gmunden | Lannastraße 9

HINTERWIRTH
ARCHITEKTEN



Maximilianhof
IMMOBILIEN

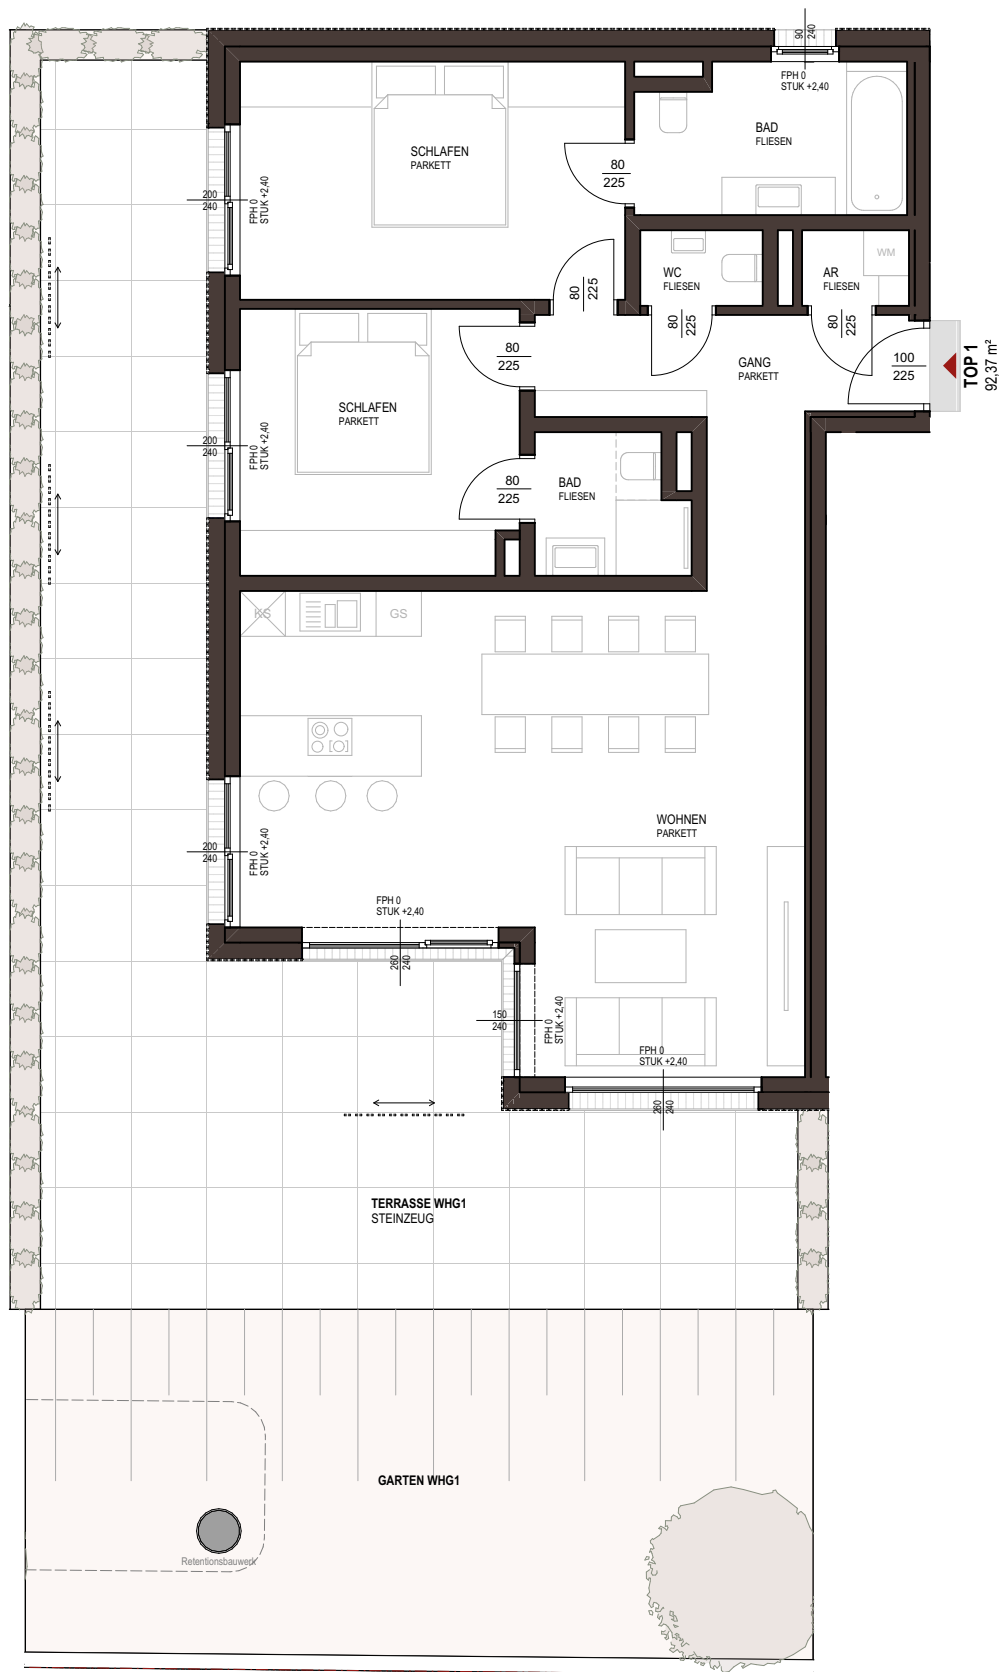

TOP 1 - EG M1:100

TOP 1 - EG


FLÄCHE

AR	1,41 m²
WC	1,62 m²
GANG	9,57 m²
SCHLAFEN	16,05 m²
BAD	6,92 m²
SCHLAFEN	12,87 m²
BAD	3,58 m²
WOHNEN	40,34 m²

GESAMT 92,37 m²

TERRASSE 64,63 m²

EIGENGARTEN 47,77 m²

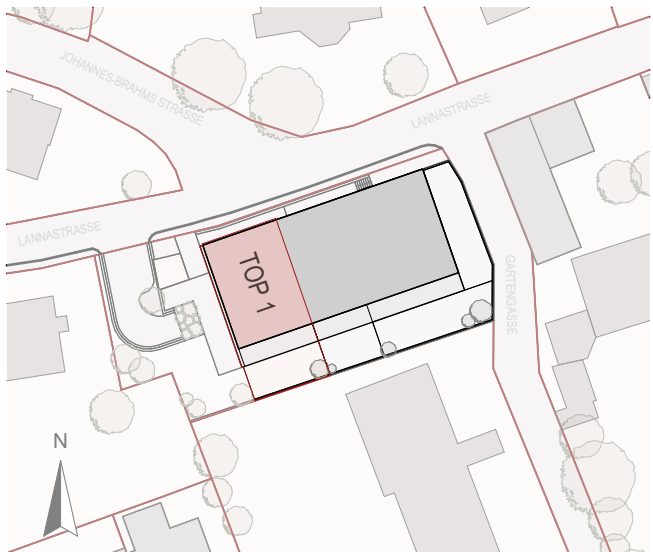

LAGEPLAN M1:1000



Hinsichtlich der Boden- und Wandbeläge, sowie der Elektro-, Sanitär-, & sonstiger Ausstattung gilt ausschließlich die jeweils aktuelle Bau- und Ausstattungsbeschreibung. Sonstige Einrichtungsgegenstände dienen nur der Veranschaulichung und werden nicht geliefert. Planausmaß- und Kantenänderung vorbehalten! Kanten sind nicht für die Bestellung von Eigenbaumöbel verwendbar, Naturmaße nehmen!

1 m 2 m 5 m 10 m