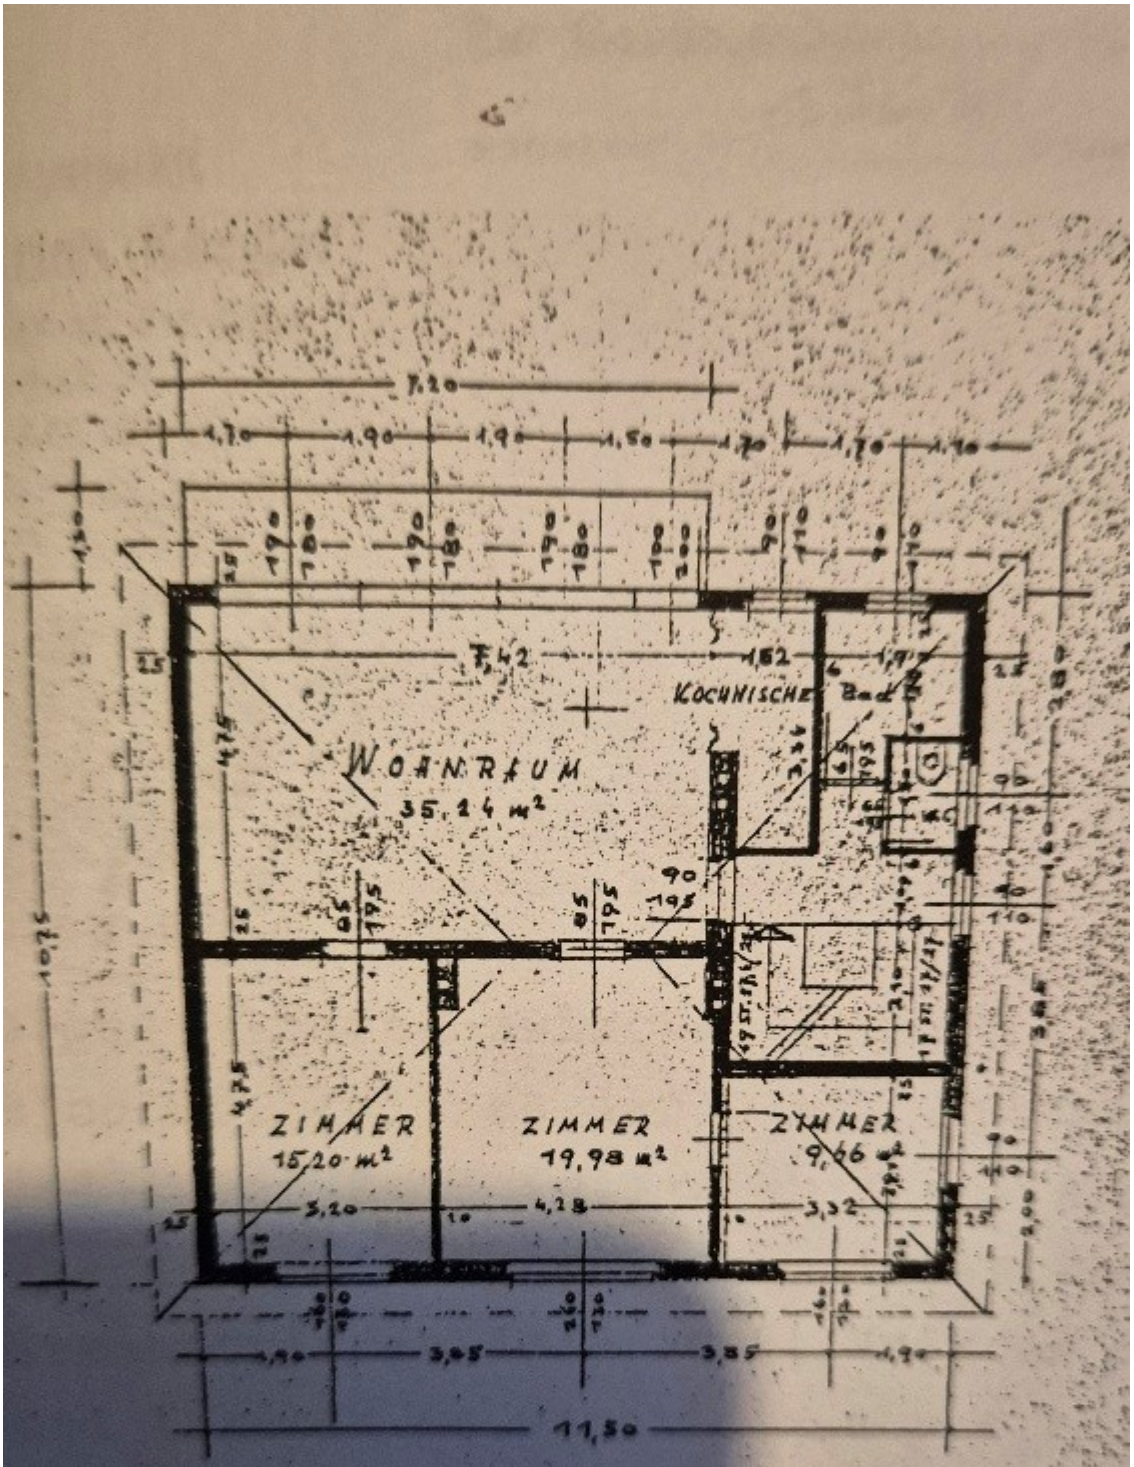

Wohnhaus Dr.-J.Kobalter-Straße

Werkstättenzubau