


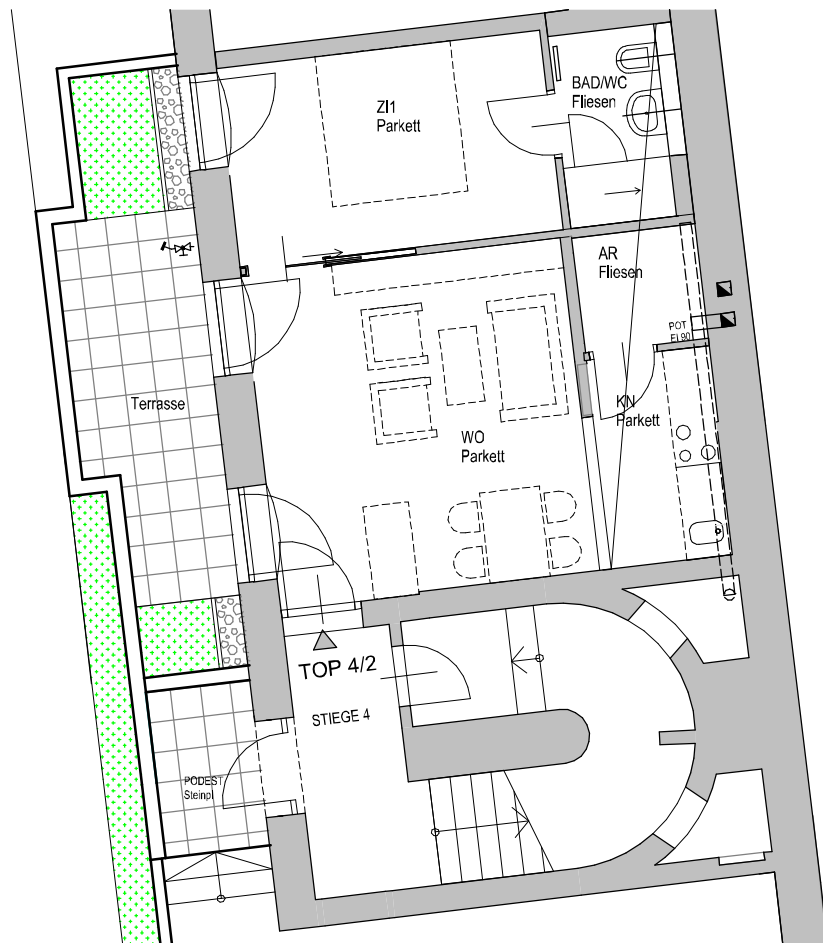

1. Obergeschoss


Top 4/2

Wohnfläche
41,22 m²

Anzahl der Zimmer
02

Terrassenfläche
14,80 m²

Kellerabteil
3,99 m²

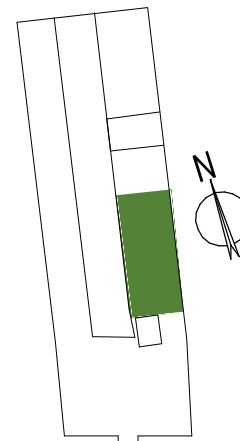

greenoasis
WWW.GREEN-OASIS.AT



SYMBOLBILD

VORBEHALTLICH ARCHITEKTONISCH UND TECHNISCH NOTWENDIGER ÄNDERUNGEN, DIE AUSFÜHRUNG ERFOLGT LAUT BAU- UND AUSSTATTUNGSBESCHREIBUNG. DIE DARSTELLUNG DER SANITÄRGEGENSTÄNDE ERFOLGT SYMBOLISCH, DIE DARGESTELLTE MOBILIERUNG IST NUR VORSCHLAG UND IST NICHT IM KAUFPREIS INKLUDIERT.

Maßstab
1:100



LERCHENFELDER STRASSE 144,
STIEGE 4, TOP 2,
1080 WIEN