
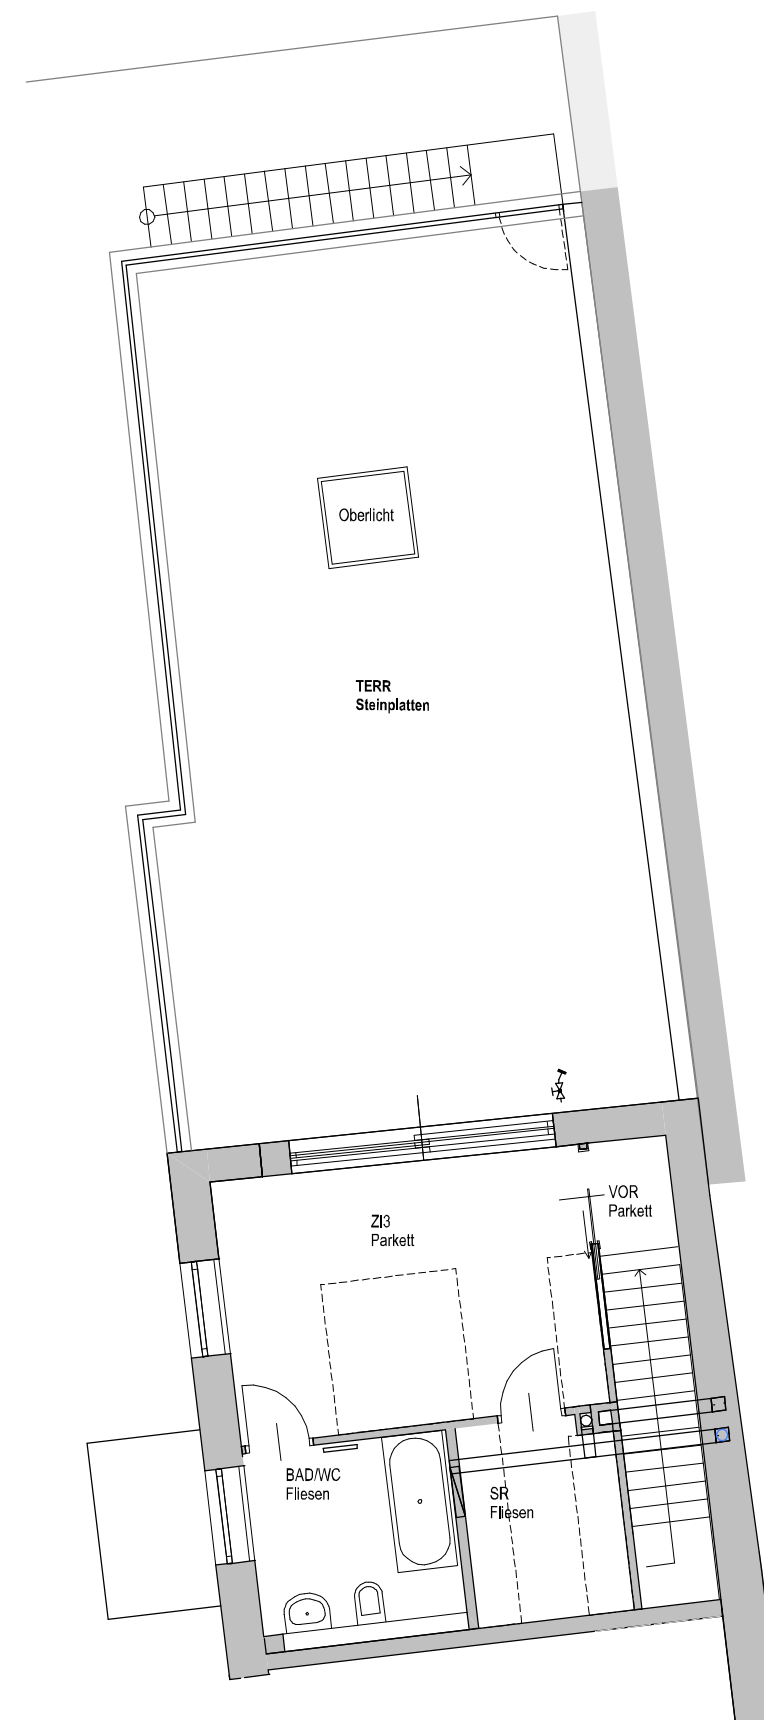


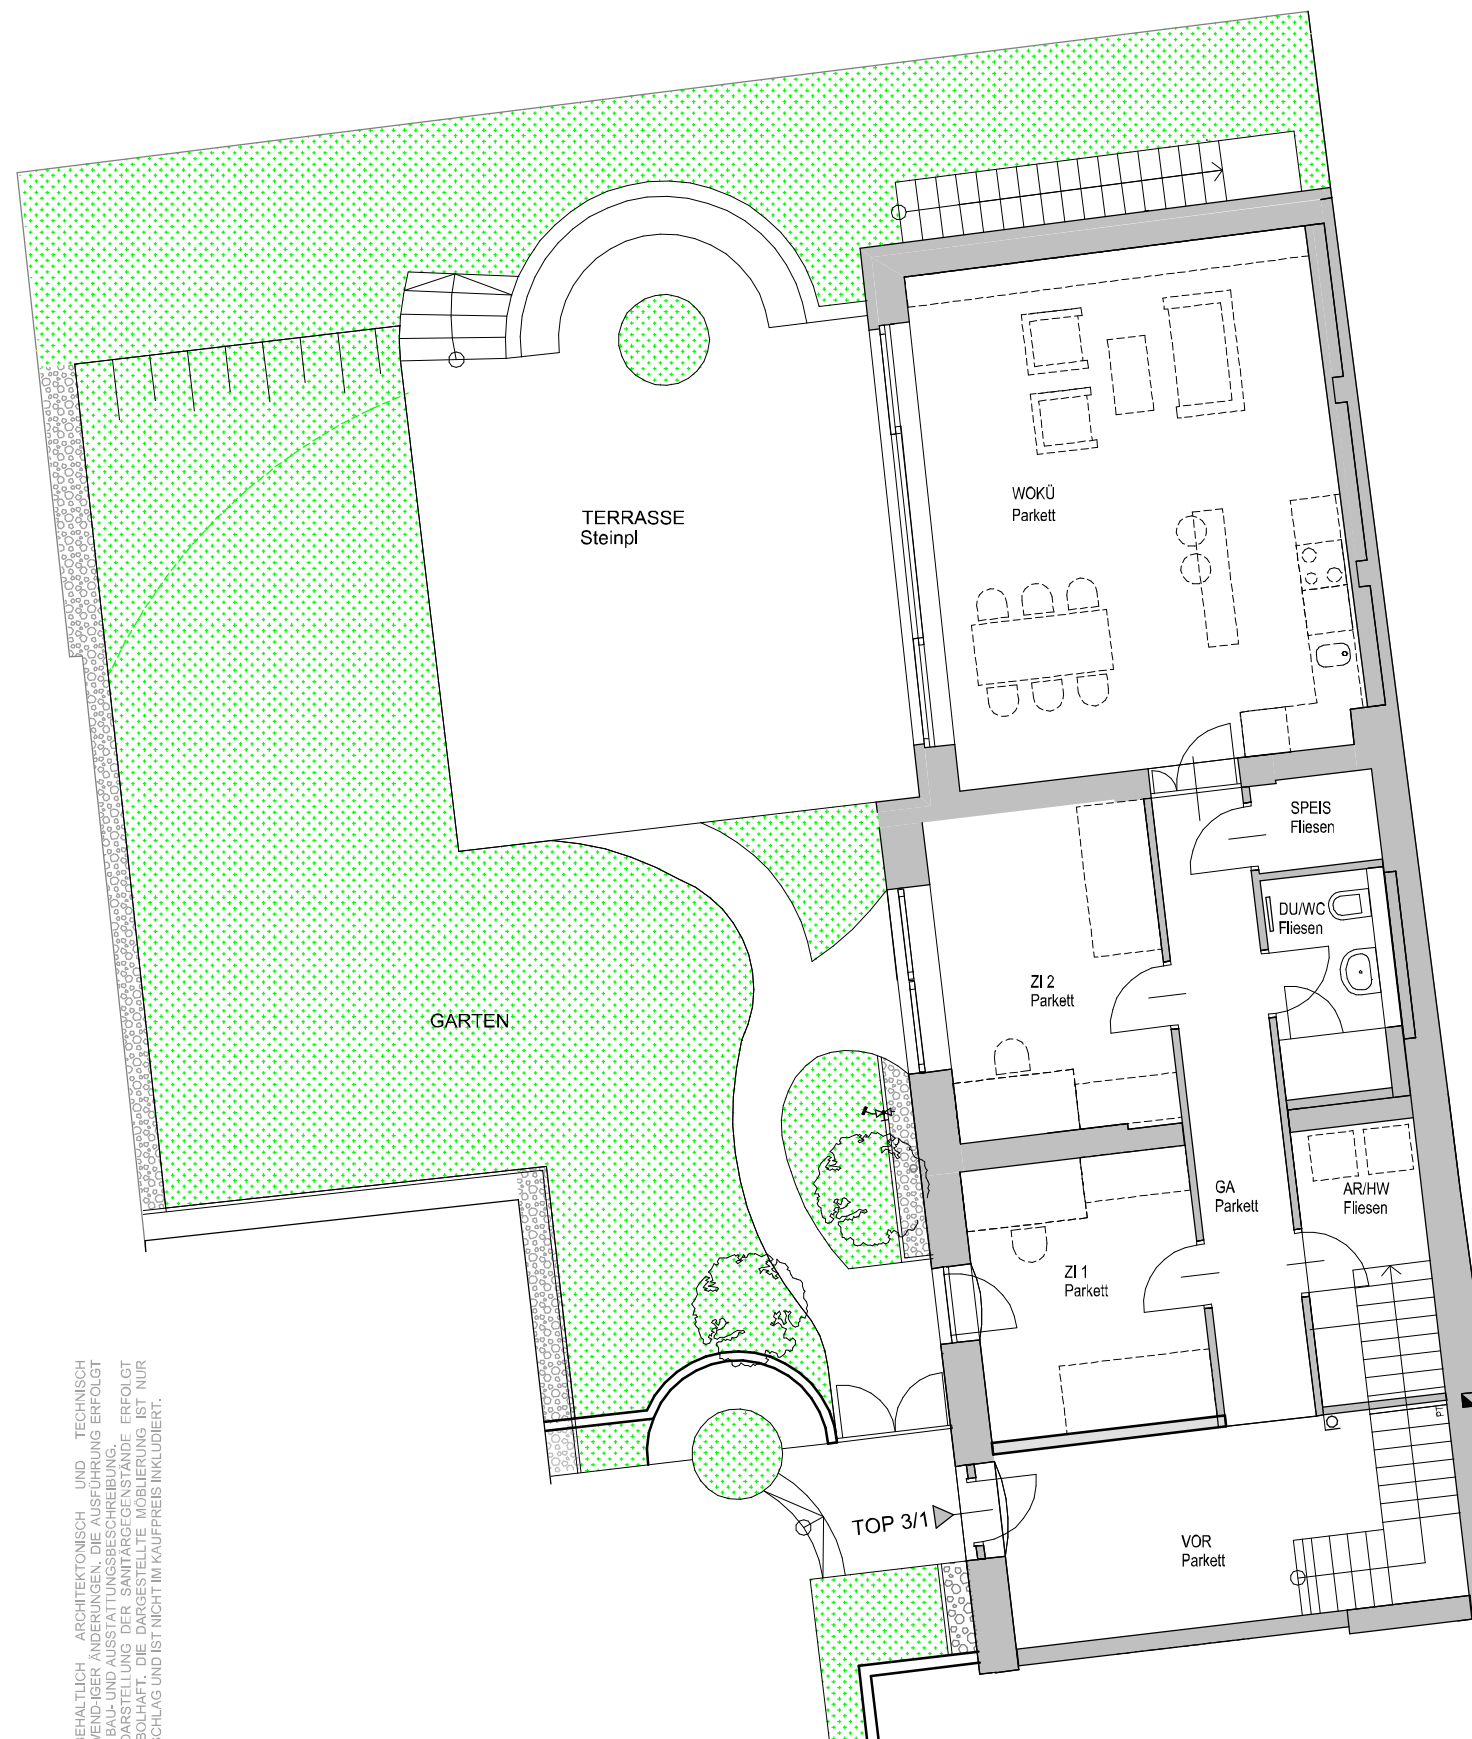

SYMBOLBILD

greenoasis
WWW.GREEN-OASIS.AT

Edgeschoss
Obergeschoss
Top 3/1


Wohnfläche
128,50 m²

Anzahl der Zimmer
04

Terrassenfläche
65,53 m²

Gartenfläche
175,89 m²

Kellerabteil
6,74 m²

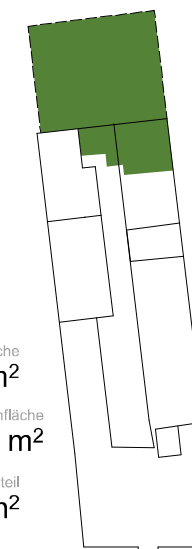

VORBEHALTLICH ARCHITEKTONISCH UND TECHNISCH NOTWENDIGER ÄNDERUNGEN, DIE AUSFÜHRUNG ERFOLGT LAUT BAU- UND AUSSTATTUNGSBESCHREIBUNG. DIE DARSTELLUNG DER SANITÄRGEGENSTÄNDE ERFOLGT SYMBOLISCH. DIE DARSTELLUNG DER KÜCHENGERÄTE IST NUR VORSCHLAG UND IST NICHT IM KAUFPREIS INKLUDIERT.

EG

1. OG

Maßstab
1:100



LERCHENFELDER STRASSE 144,
STIEGE 3, TOP 1,
1080 WIEN