


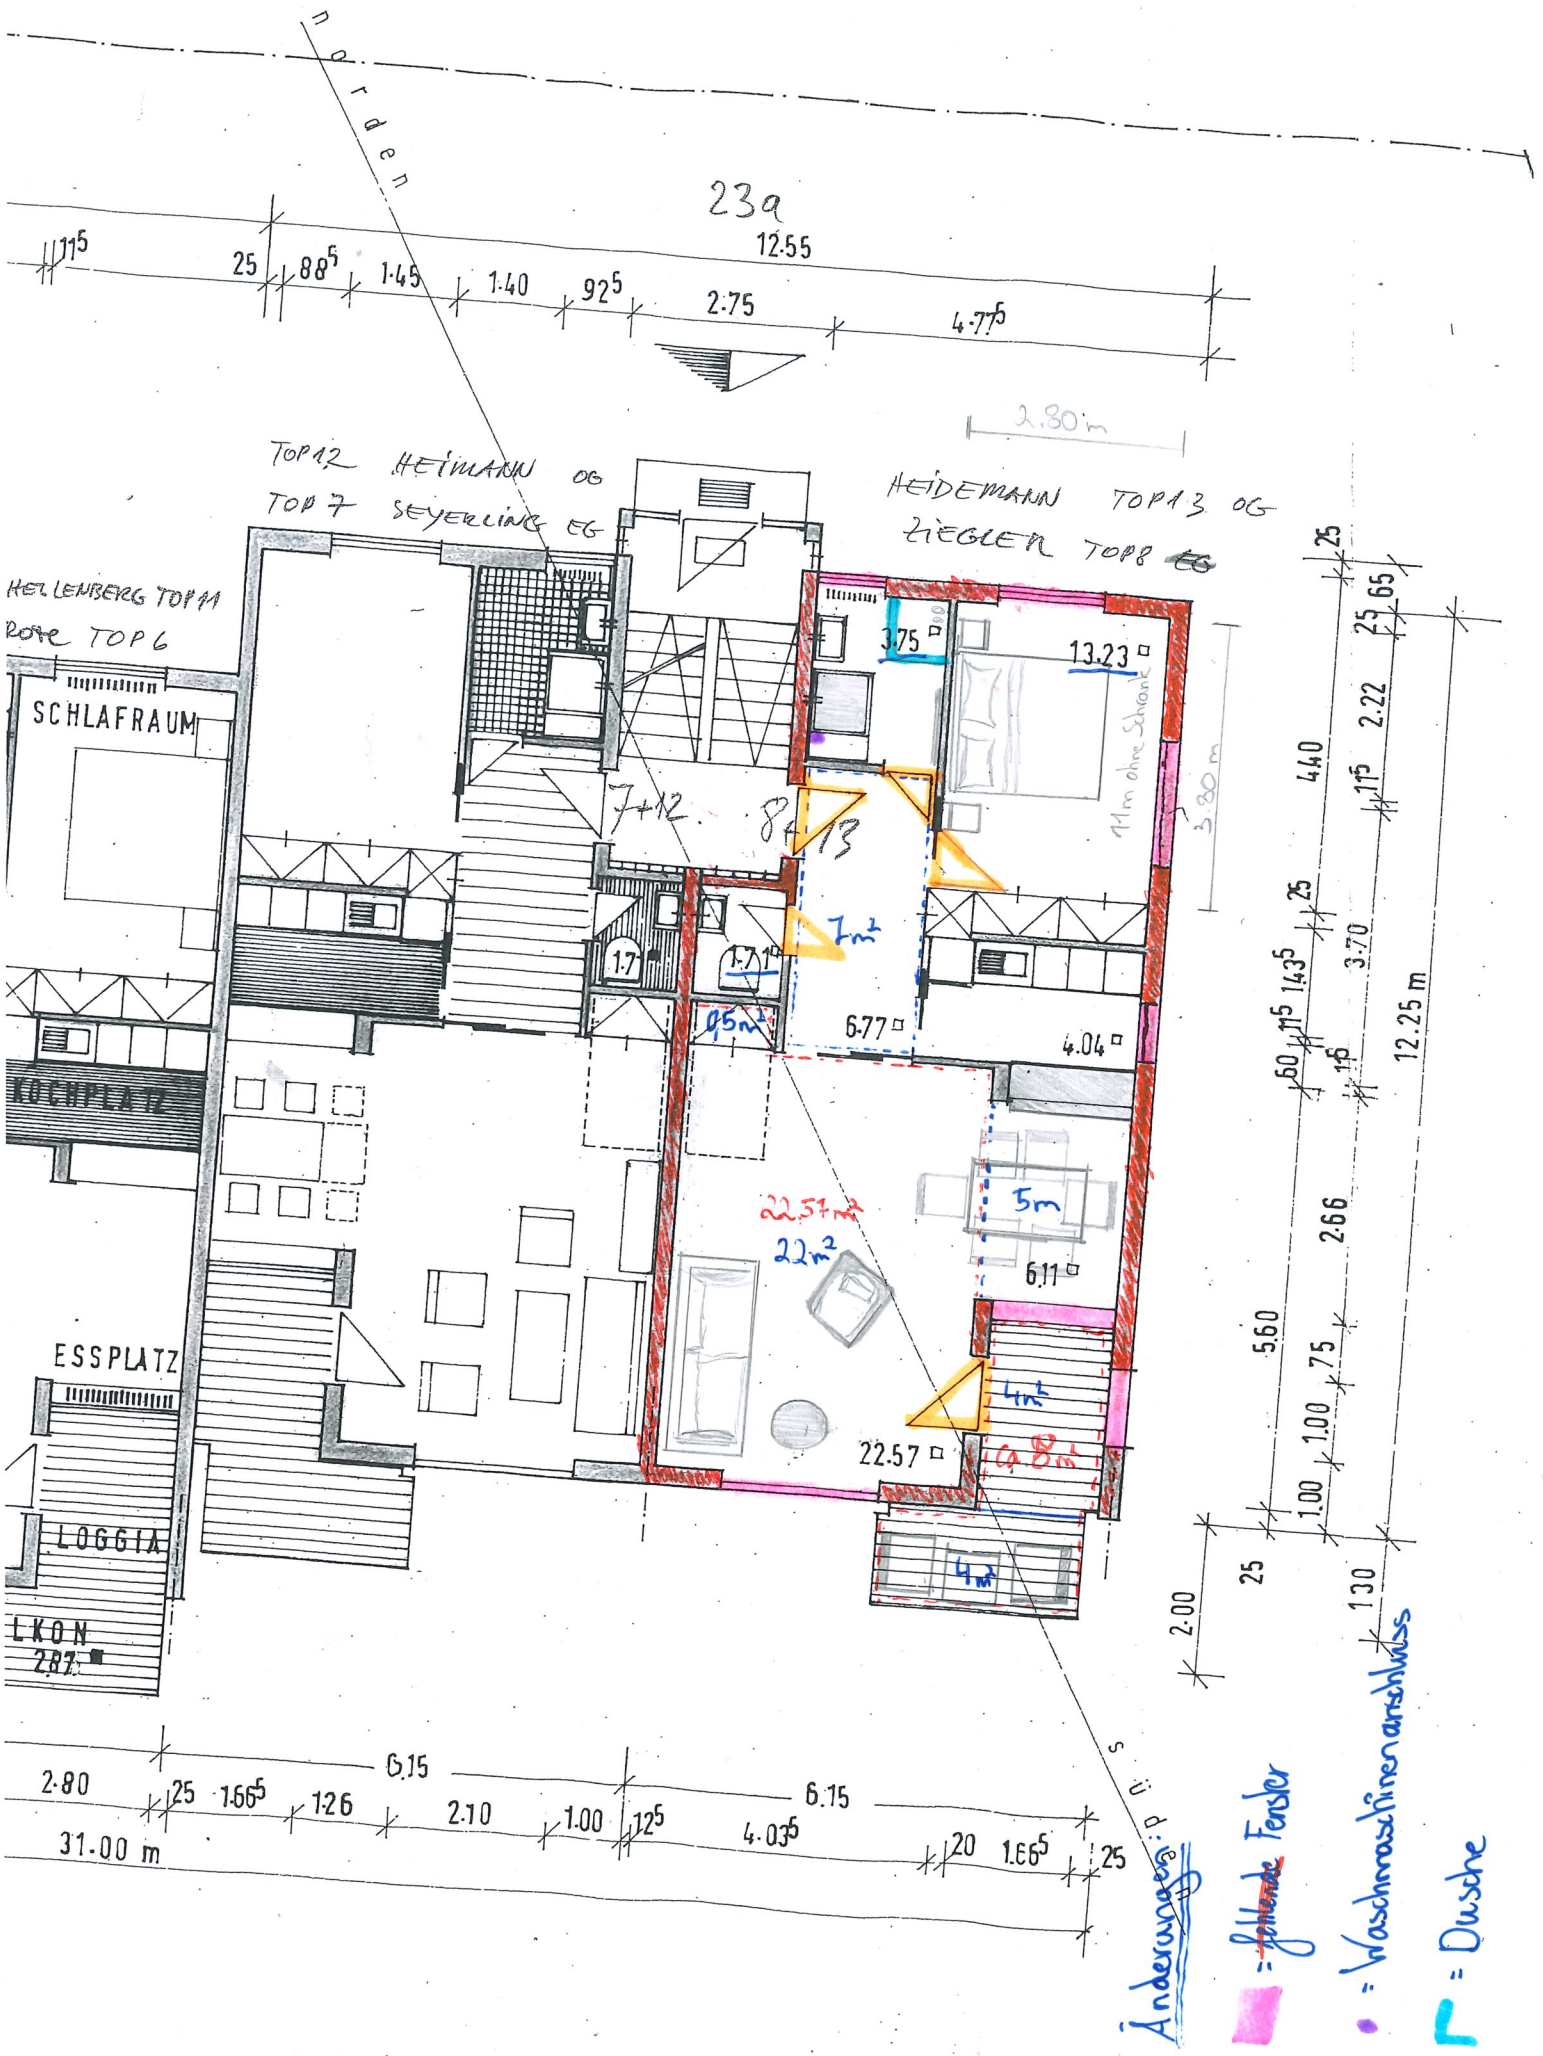

Änderungen: p. u. s.

— fehlende Fenster

• = Waschmaschinenanschluss

L = Dusche