


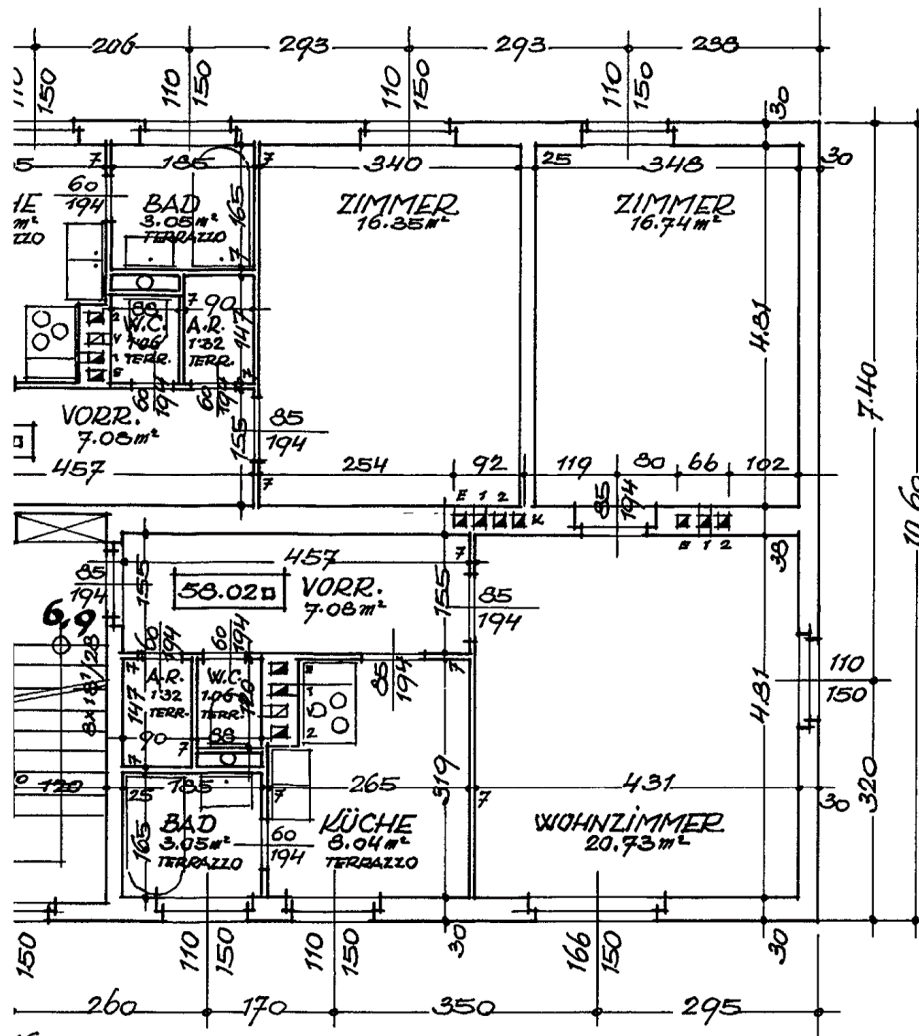

Adresse:

4780 Scharding

Passauer Straße 12, 14

Obj.Nr.: 411

Wohnung:

**Passauer Strasse 12**  
**Stiege/Geschoss:**  
**1/2.OG**  
**TOP 9**

Flächen:

Wohnnutzfläche m²

Loggia m²

**Gesamtnutzfläche** 58.02 m²

Balkon m²

Terrasse m²

Mietergarten 0.00 m²

Sonstiges:

PLANANGABEN ohne GEWÄHR,  
 NATURMASSE NEHMEN!

Maßstab:

1:100

Datum:

11.02.2004