





*Der für dieses Objekt ausgewiesene Aktionskaufpreis berücksichtigt einen Preisnachlass von 8 % gegenüber dem regulären Kaufpreis. Der Aktionspreis wird den Käufern der ersten 18 Wohnungseigentumsobjekte (ausgenommen Tiefgaragenabstellplätze) gewährt, die bis einschließlich 30. November 2026 ein verbindliches Kaufanbot an die Verkäuferin übermitteln, sofern dieses von der Verkäuferin angenommen wird und nachfolgend ein beidseitig unterfertigter Kauf- und Bauträgervertrag abgeschlossen wird.



SCHÜTZENSTRASSE
35a | 35b | 35c

TOP B18

BAUTEIL B (35b)
EG | 3-ZI
WNF 66,79 m²

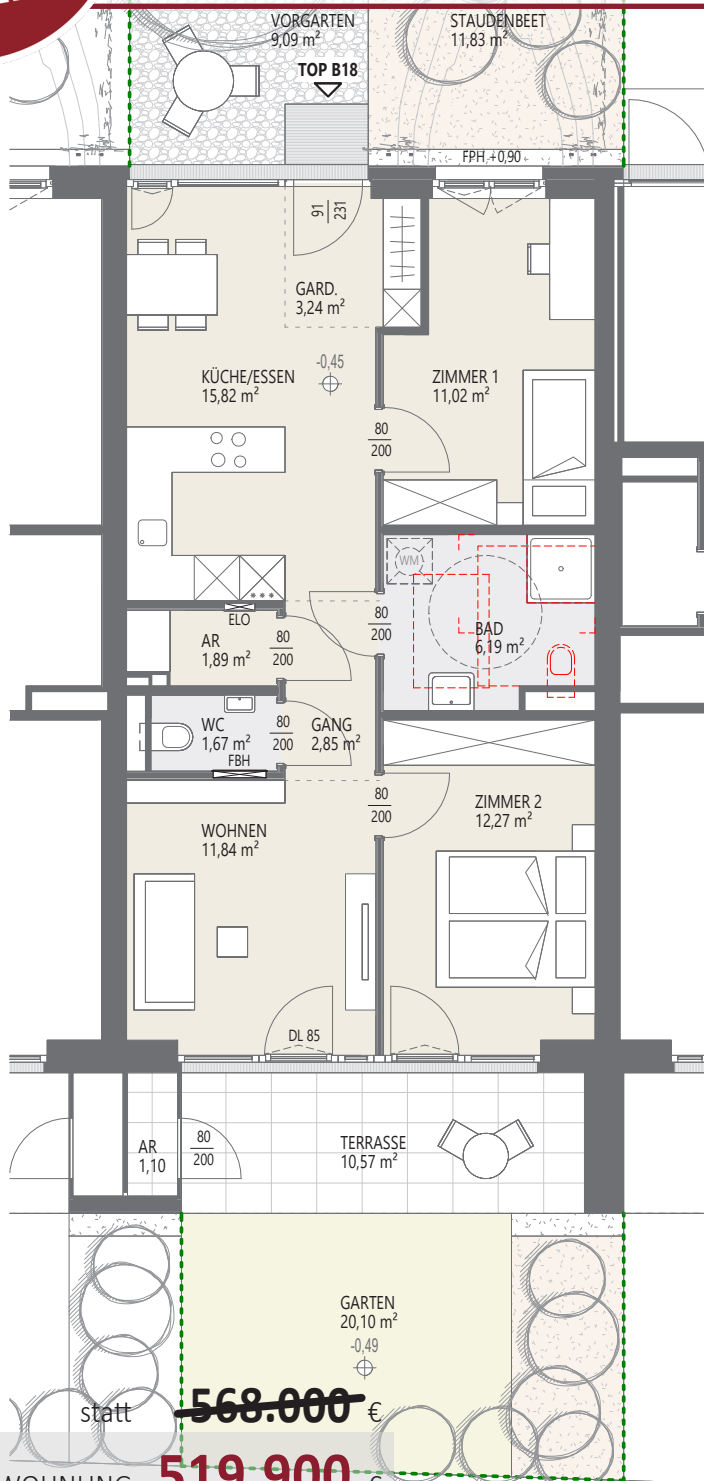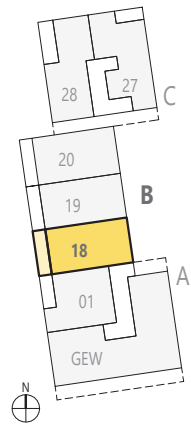

statt ~~568.000~~ €

KAUFPREIS WOHNUNG **519.900** €

STELLPLATZ TIEFGARAGE 36.000 €
KAUFPREIS MIT PARKPLATZ 555.900 €

AR	1,89 m ²
BAD	6,19 m ²
GANG	2,85 m ²
GARD.	3,24 m ²
KÜCHE/ESSEN	15,82 m ²
WC	1,67 m ²
WOHNEN	11,84 m ²
ZIMMER 1	11,02 m ²
ZIMMER 2	12,27 m ²
WNF	66,79 m ²
AR	1,10 m ²
TERRASSE	10,57 m ²
TERRASSENFLÄCHE	11,67 m ²
KA18	3,78 m ²
GARTEN	20,10 m ²
STAUDENBEET	11,83 m ²
VORGARTEN	9,09 m ²
GARTENFLÄCHE	41,02 m ²

Verkaufsplan zum Planstand 06/2025. Zuzüglich Kaufnebenkosten. Irrtum und Änderungen vorbehalten. Ausstattung laut Bau- und Ausstattungsbeschreibung. Die Möblierung ist im Kaufpreis nicht enthalten. Es gelten die Maßangaben und Größen lt. Polierplan des Architekten. Es ist Naturmaß zu nehmen! PROVISIONSFREI!

M 1:100
0 1 2 3 4 m

