



Ansicht, Süd (Straße):




Ansicht, Nord (Hof):

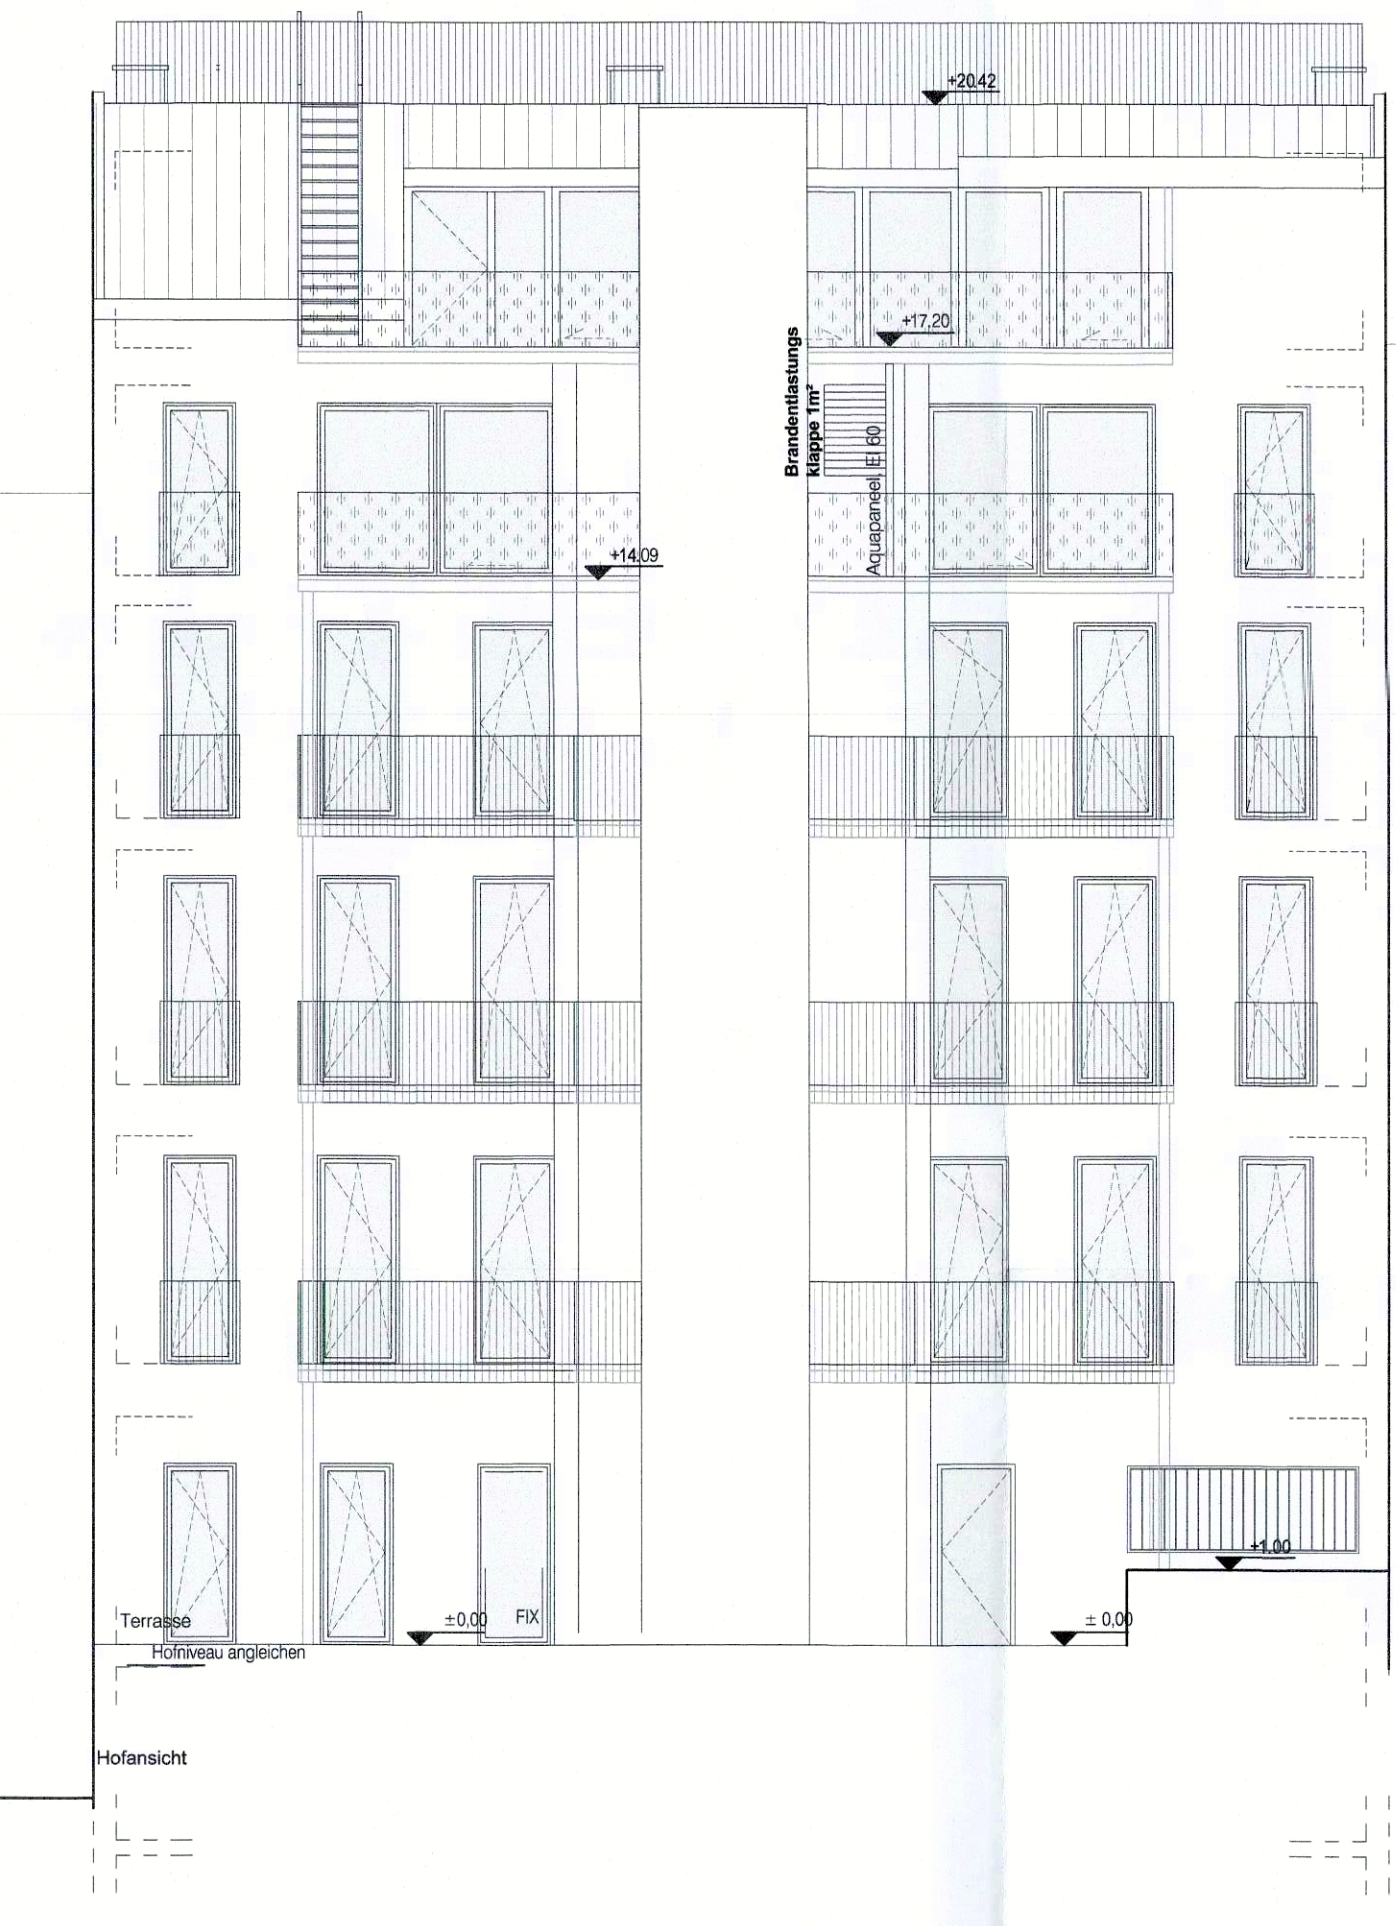


Schnitt A-A:

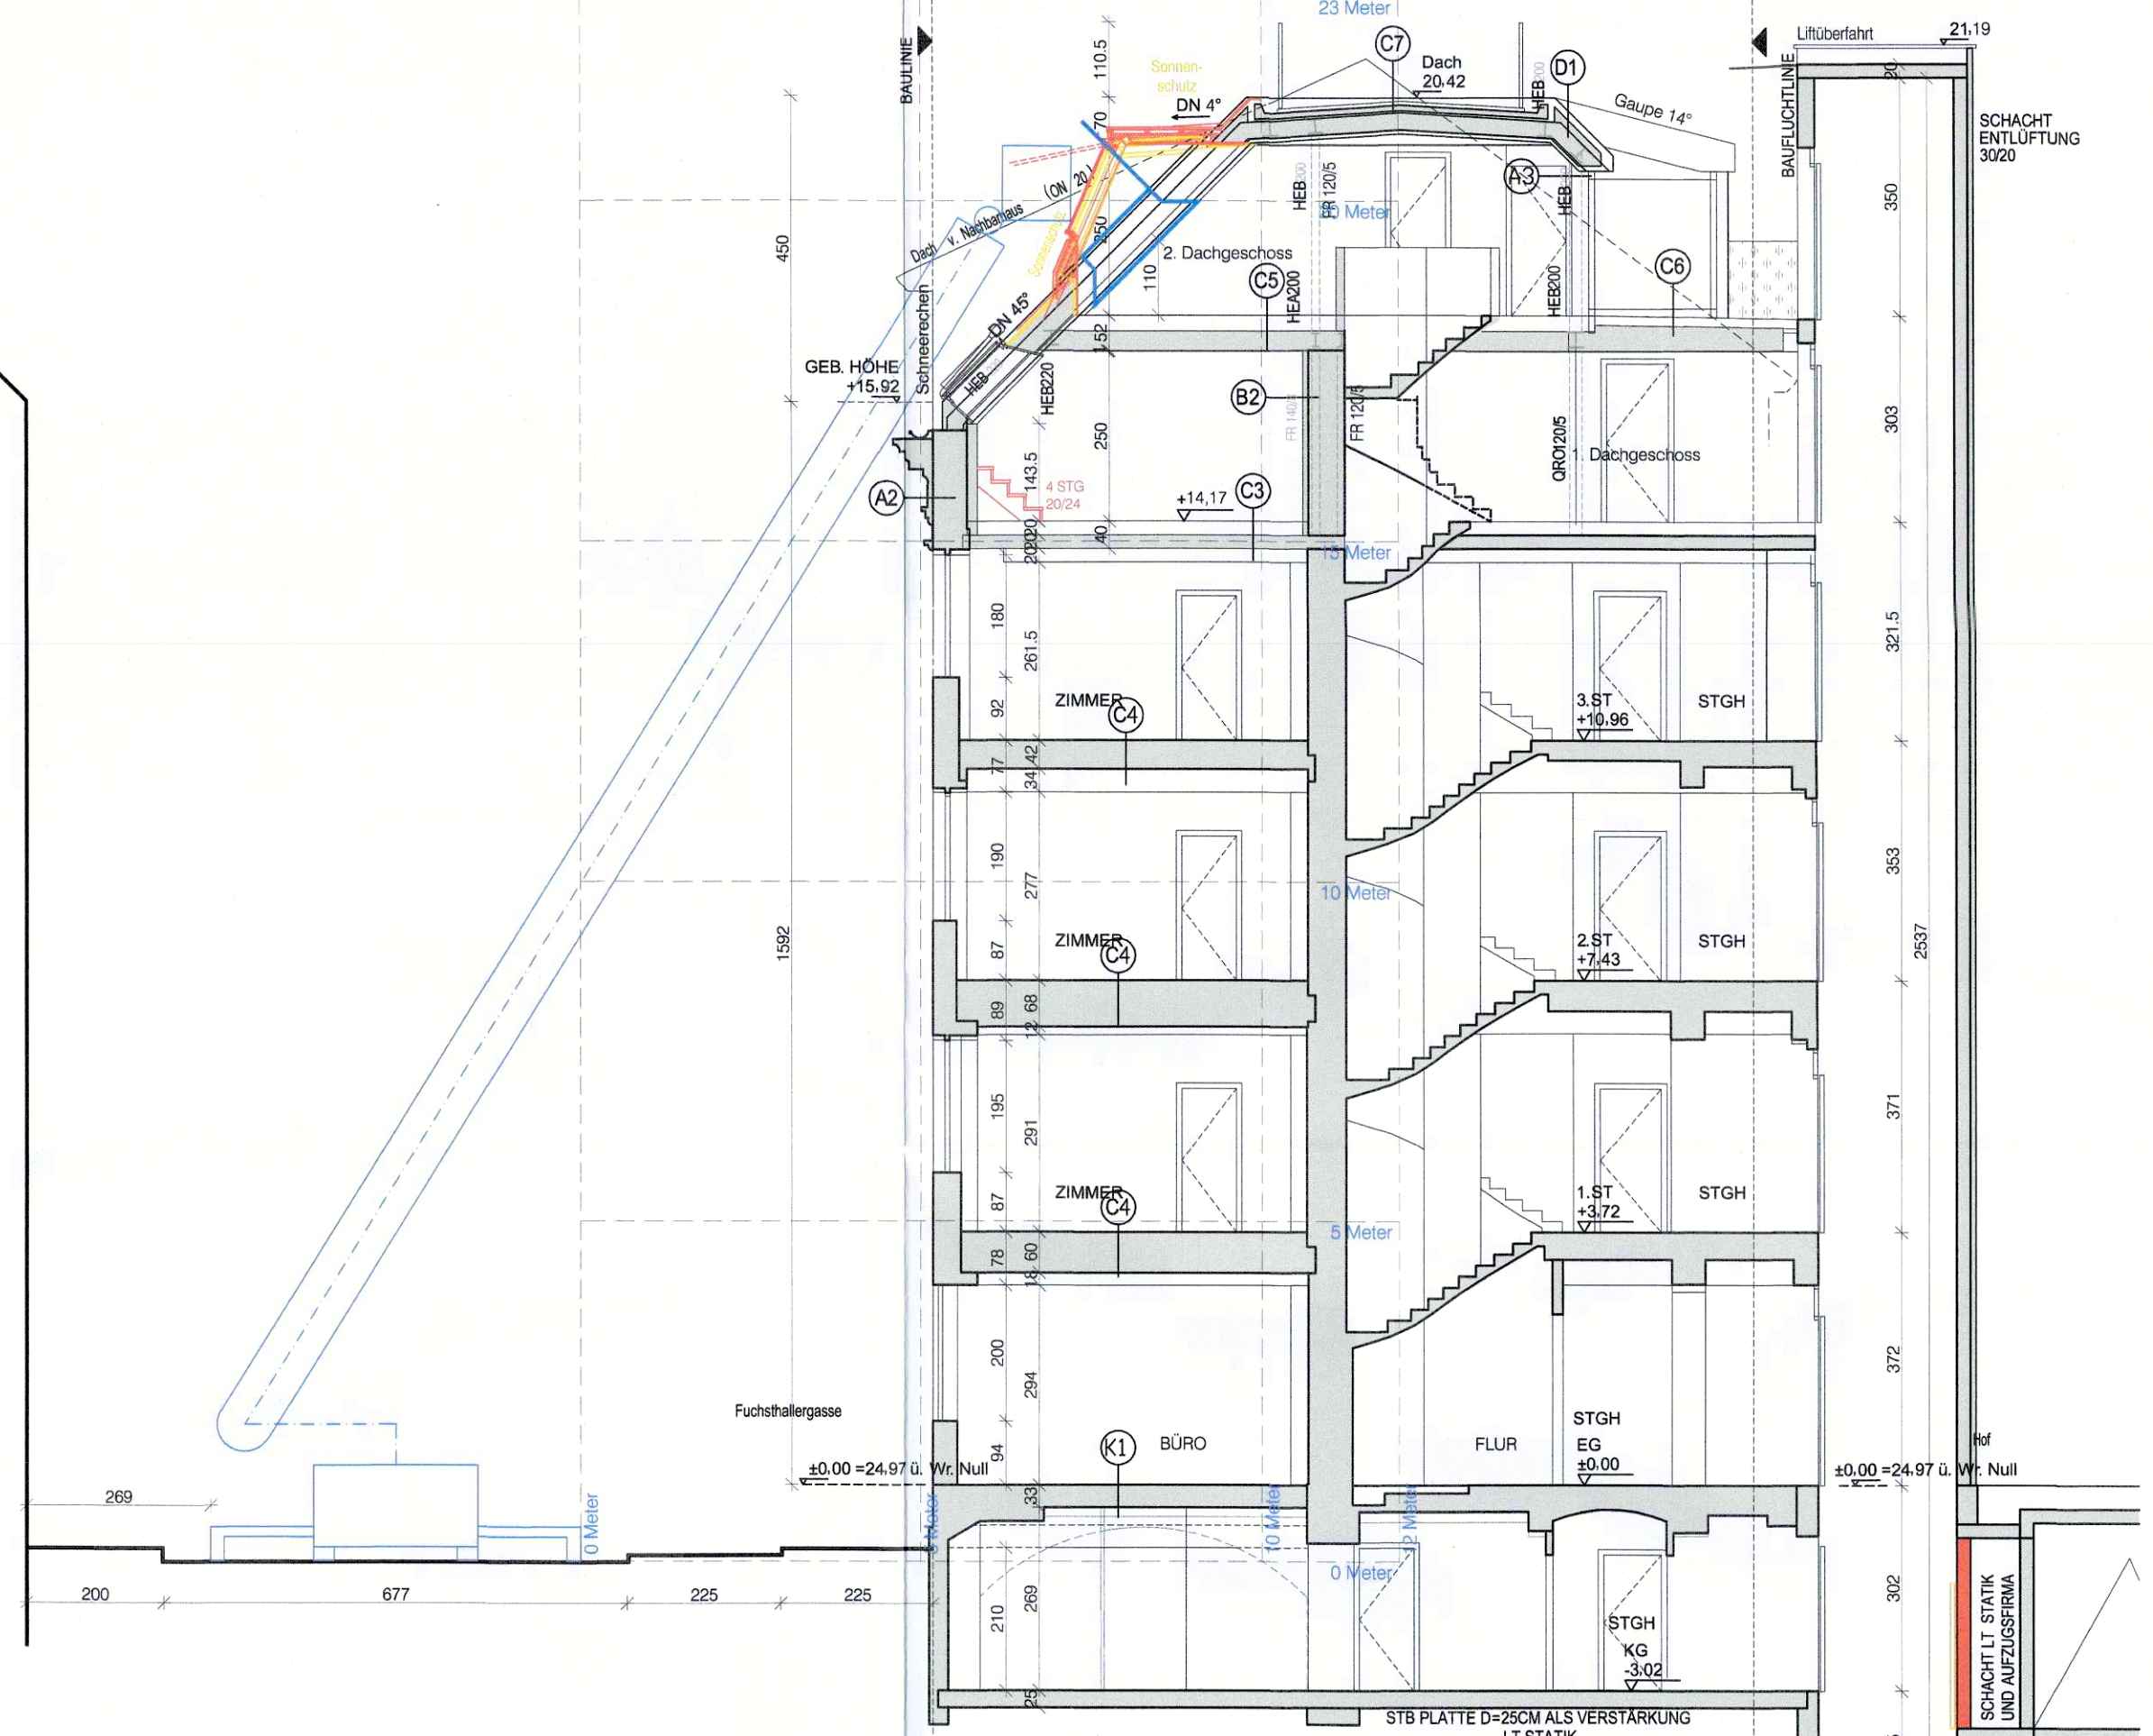


Schnitt B-B:

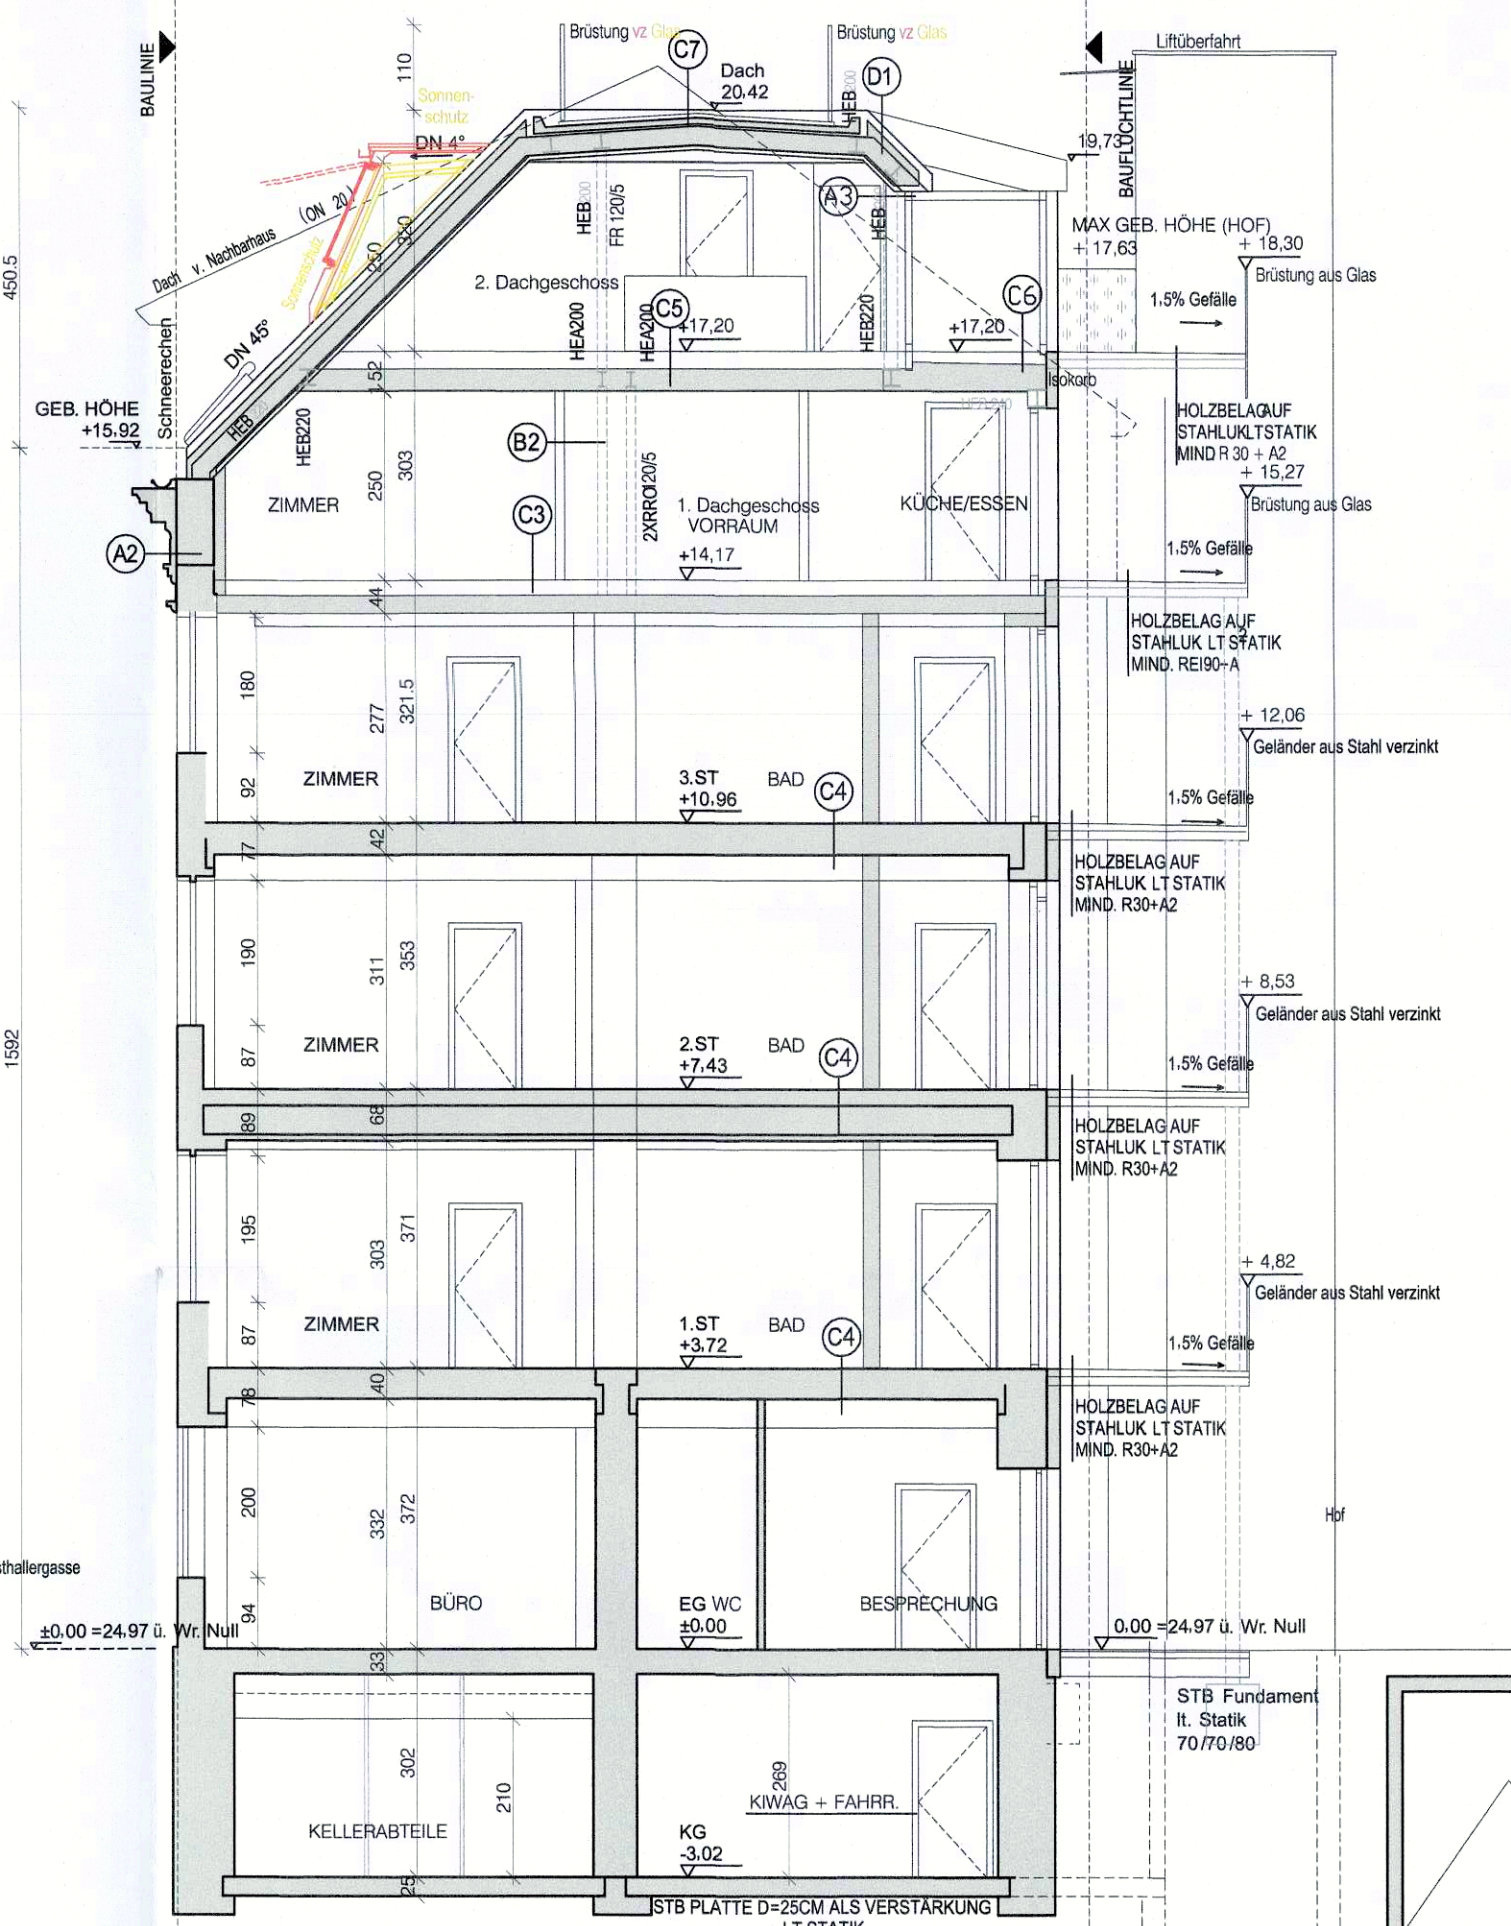


Lageplan:

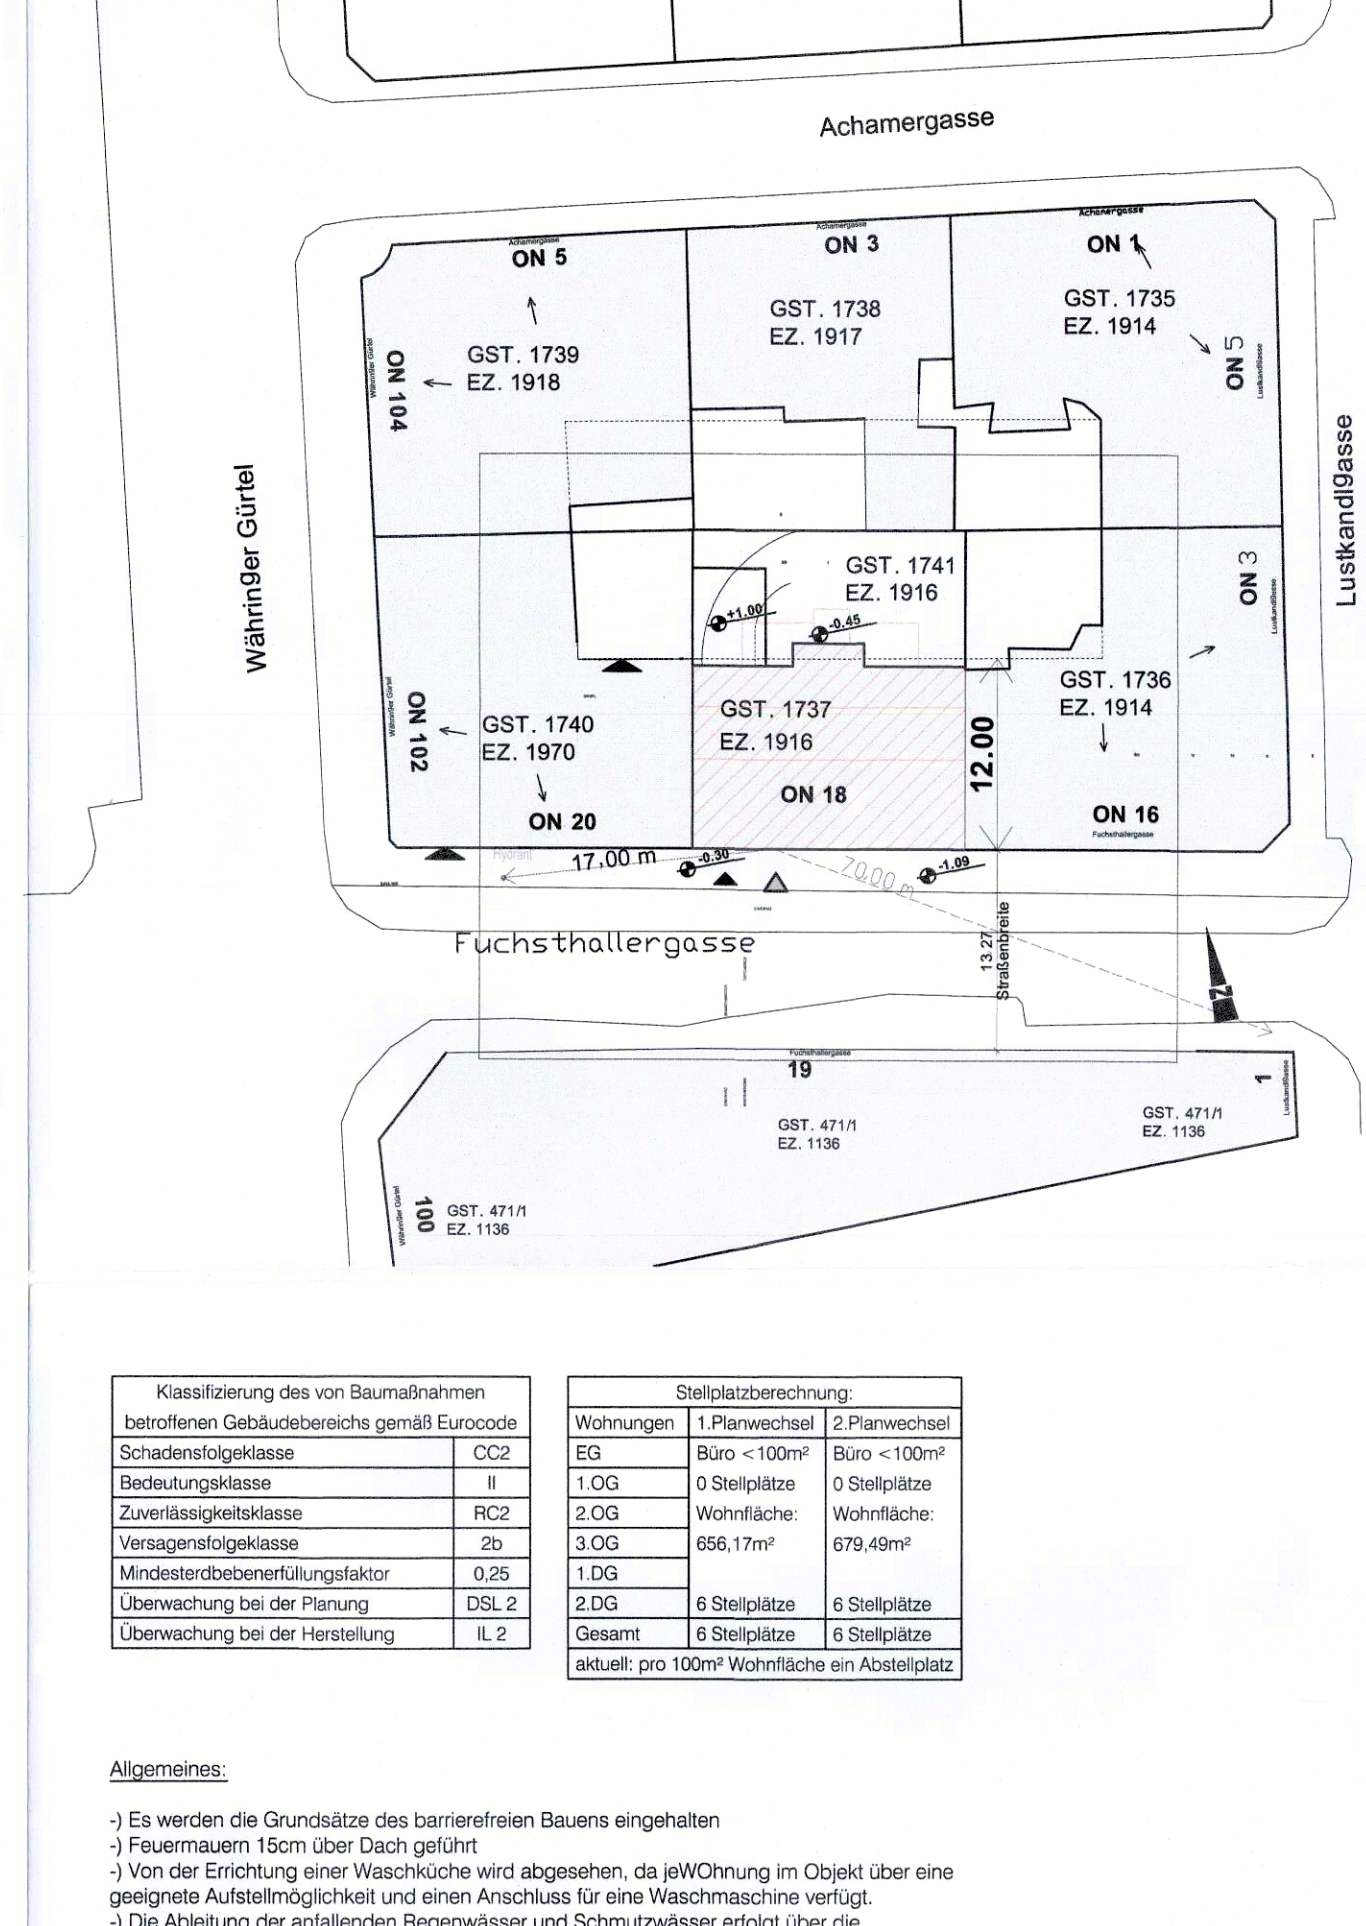


3. Obergeschoß:

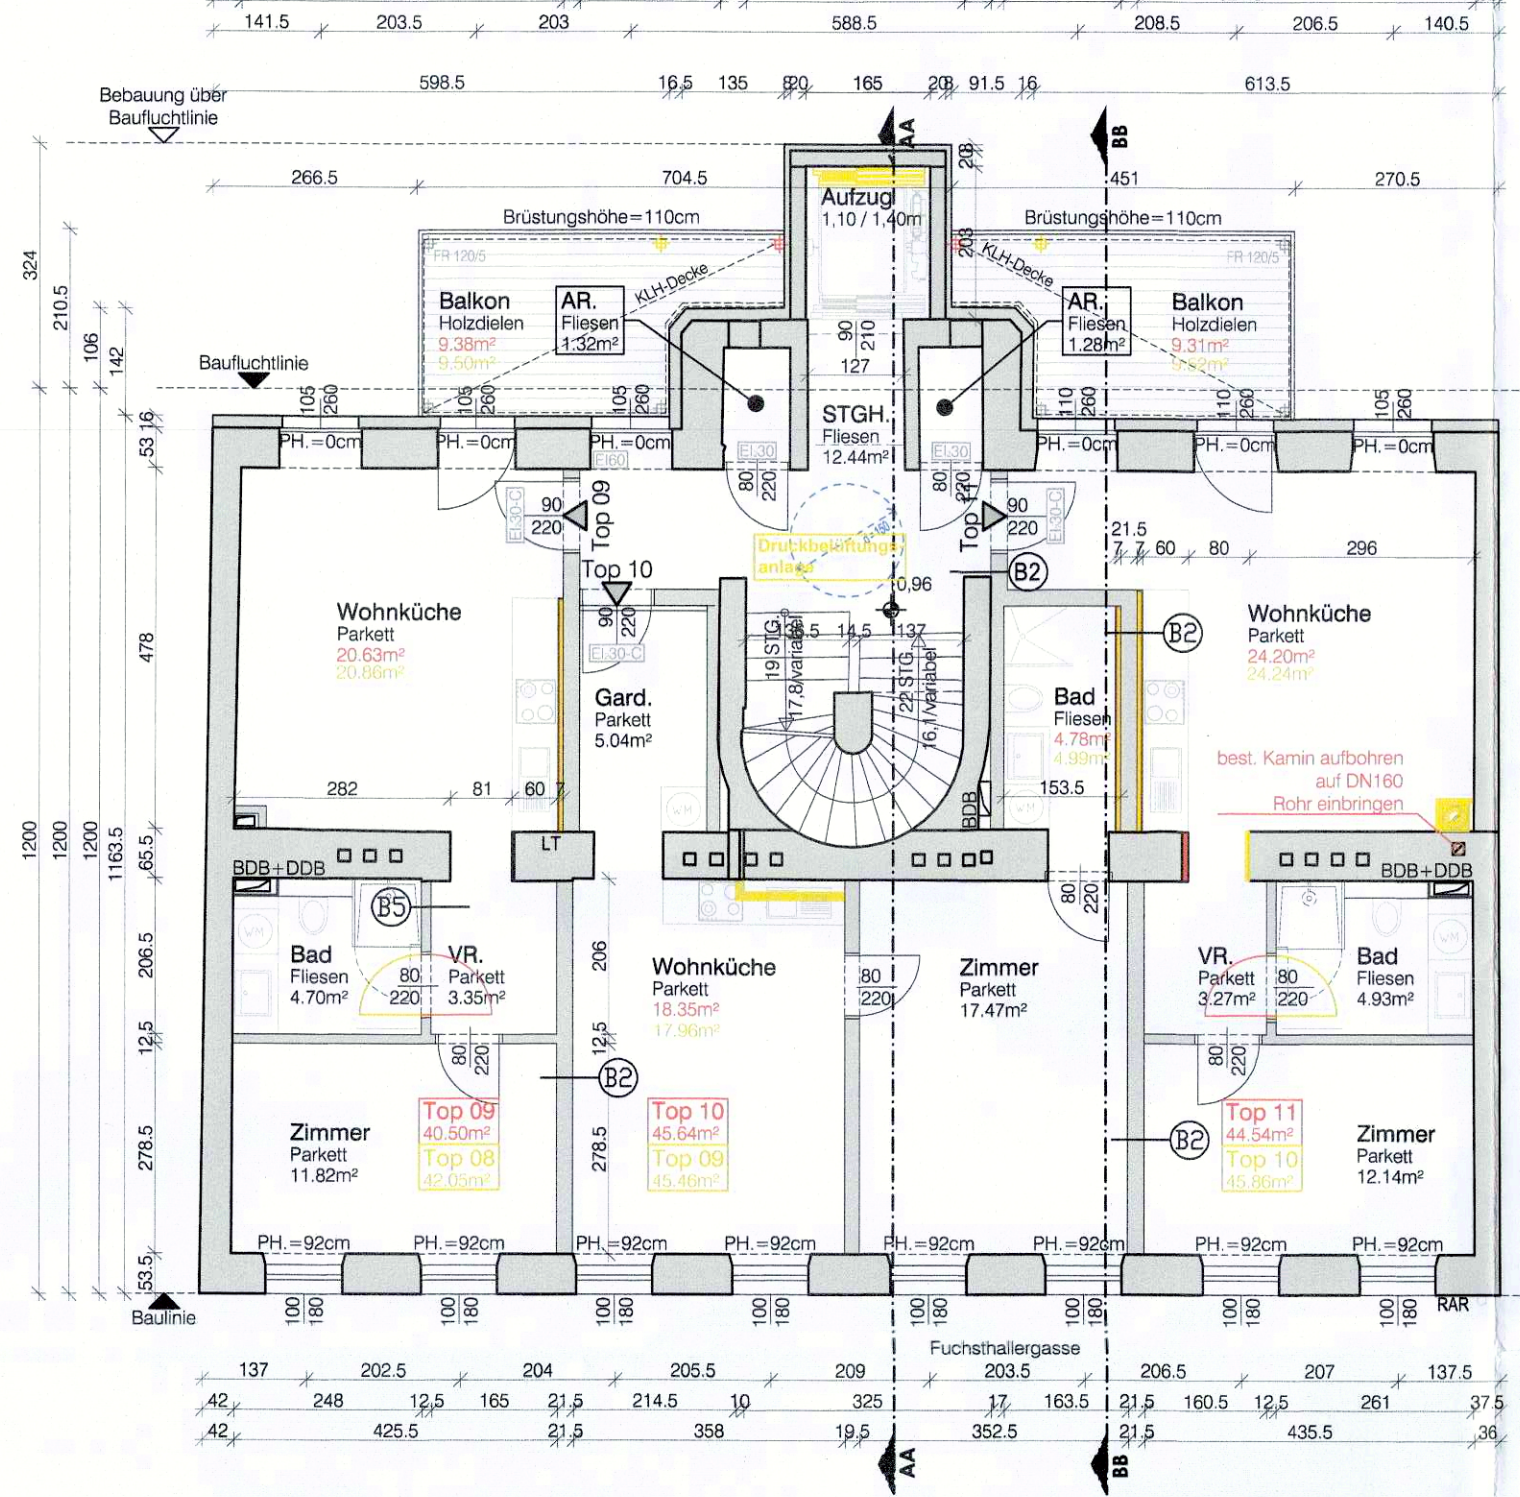


1. Dachgeschoß:

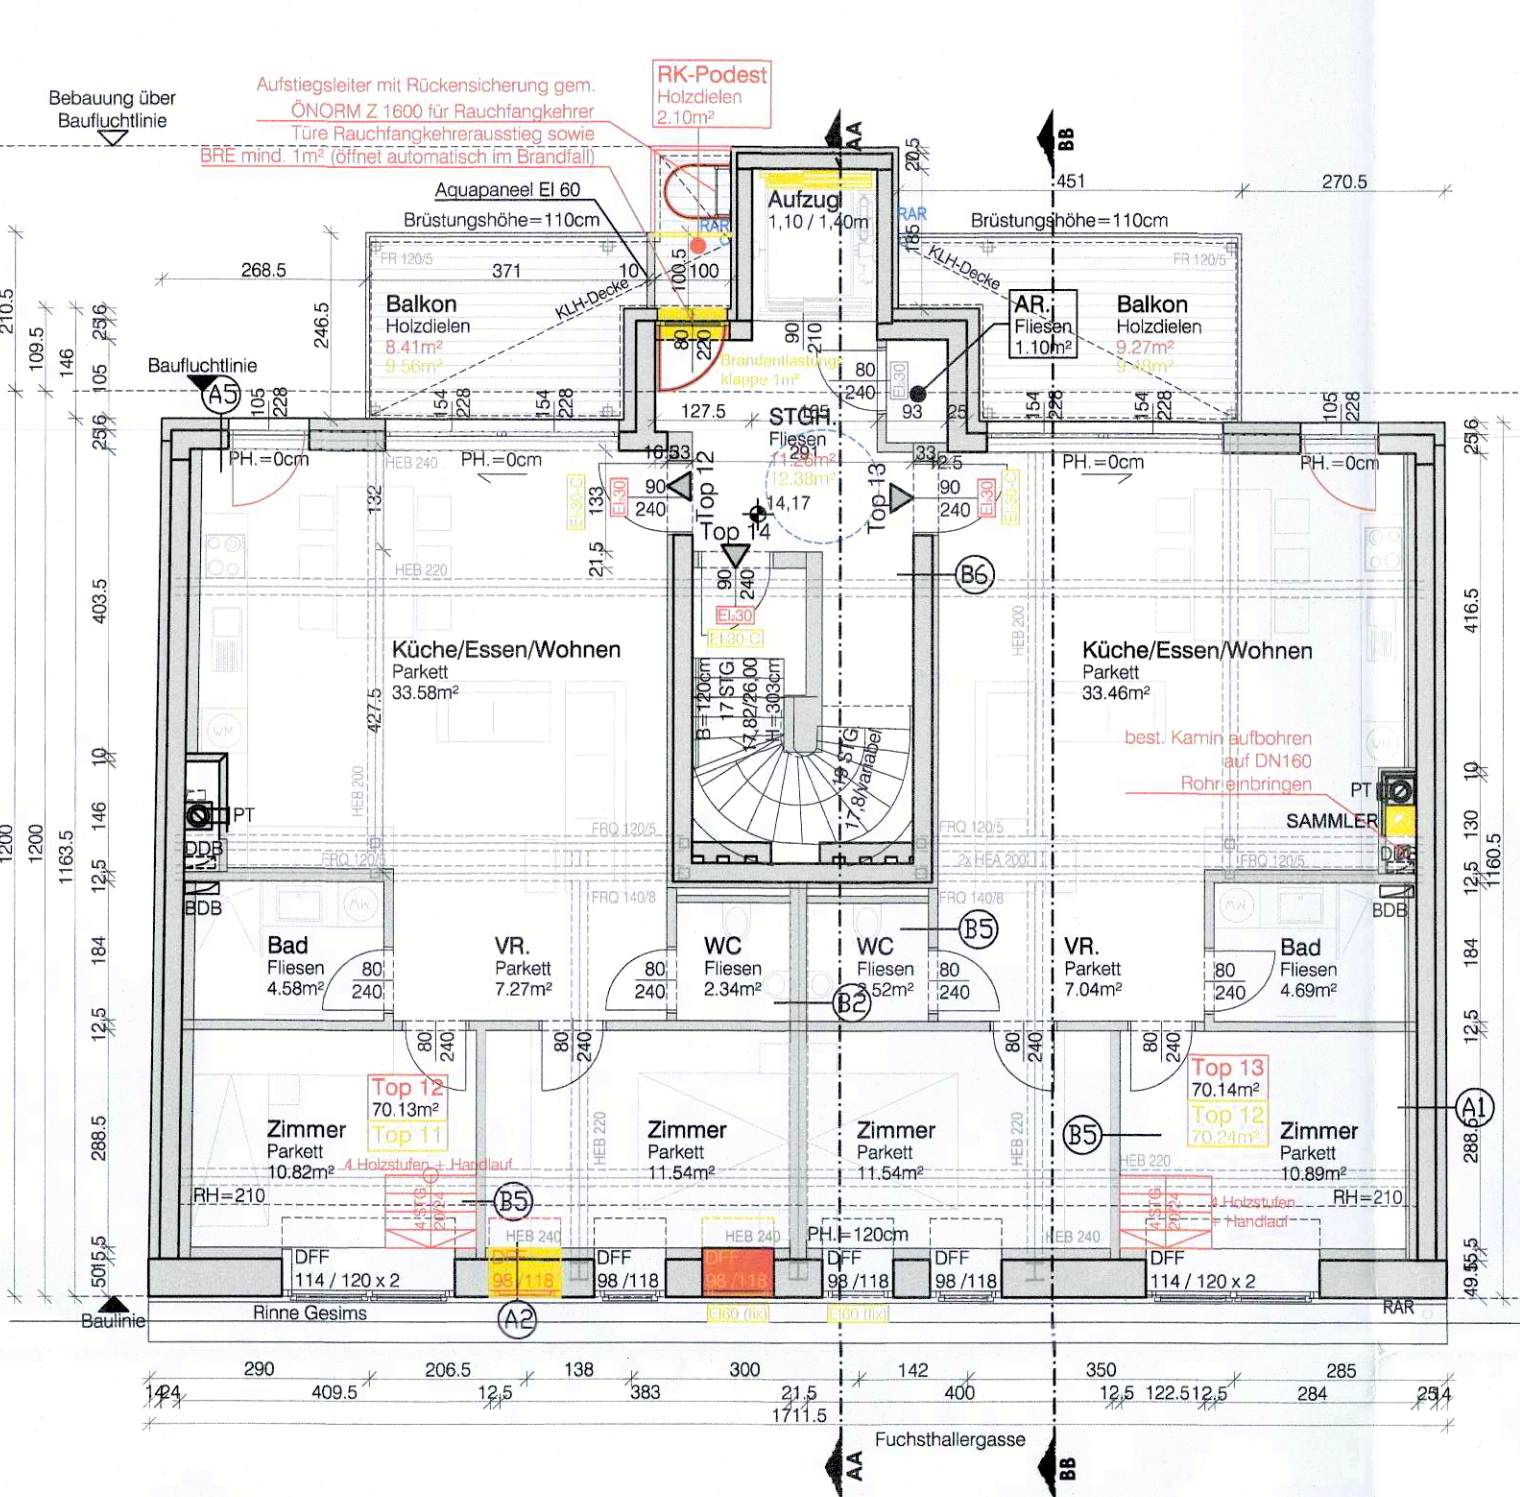


2. Dachgeschoß:

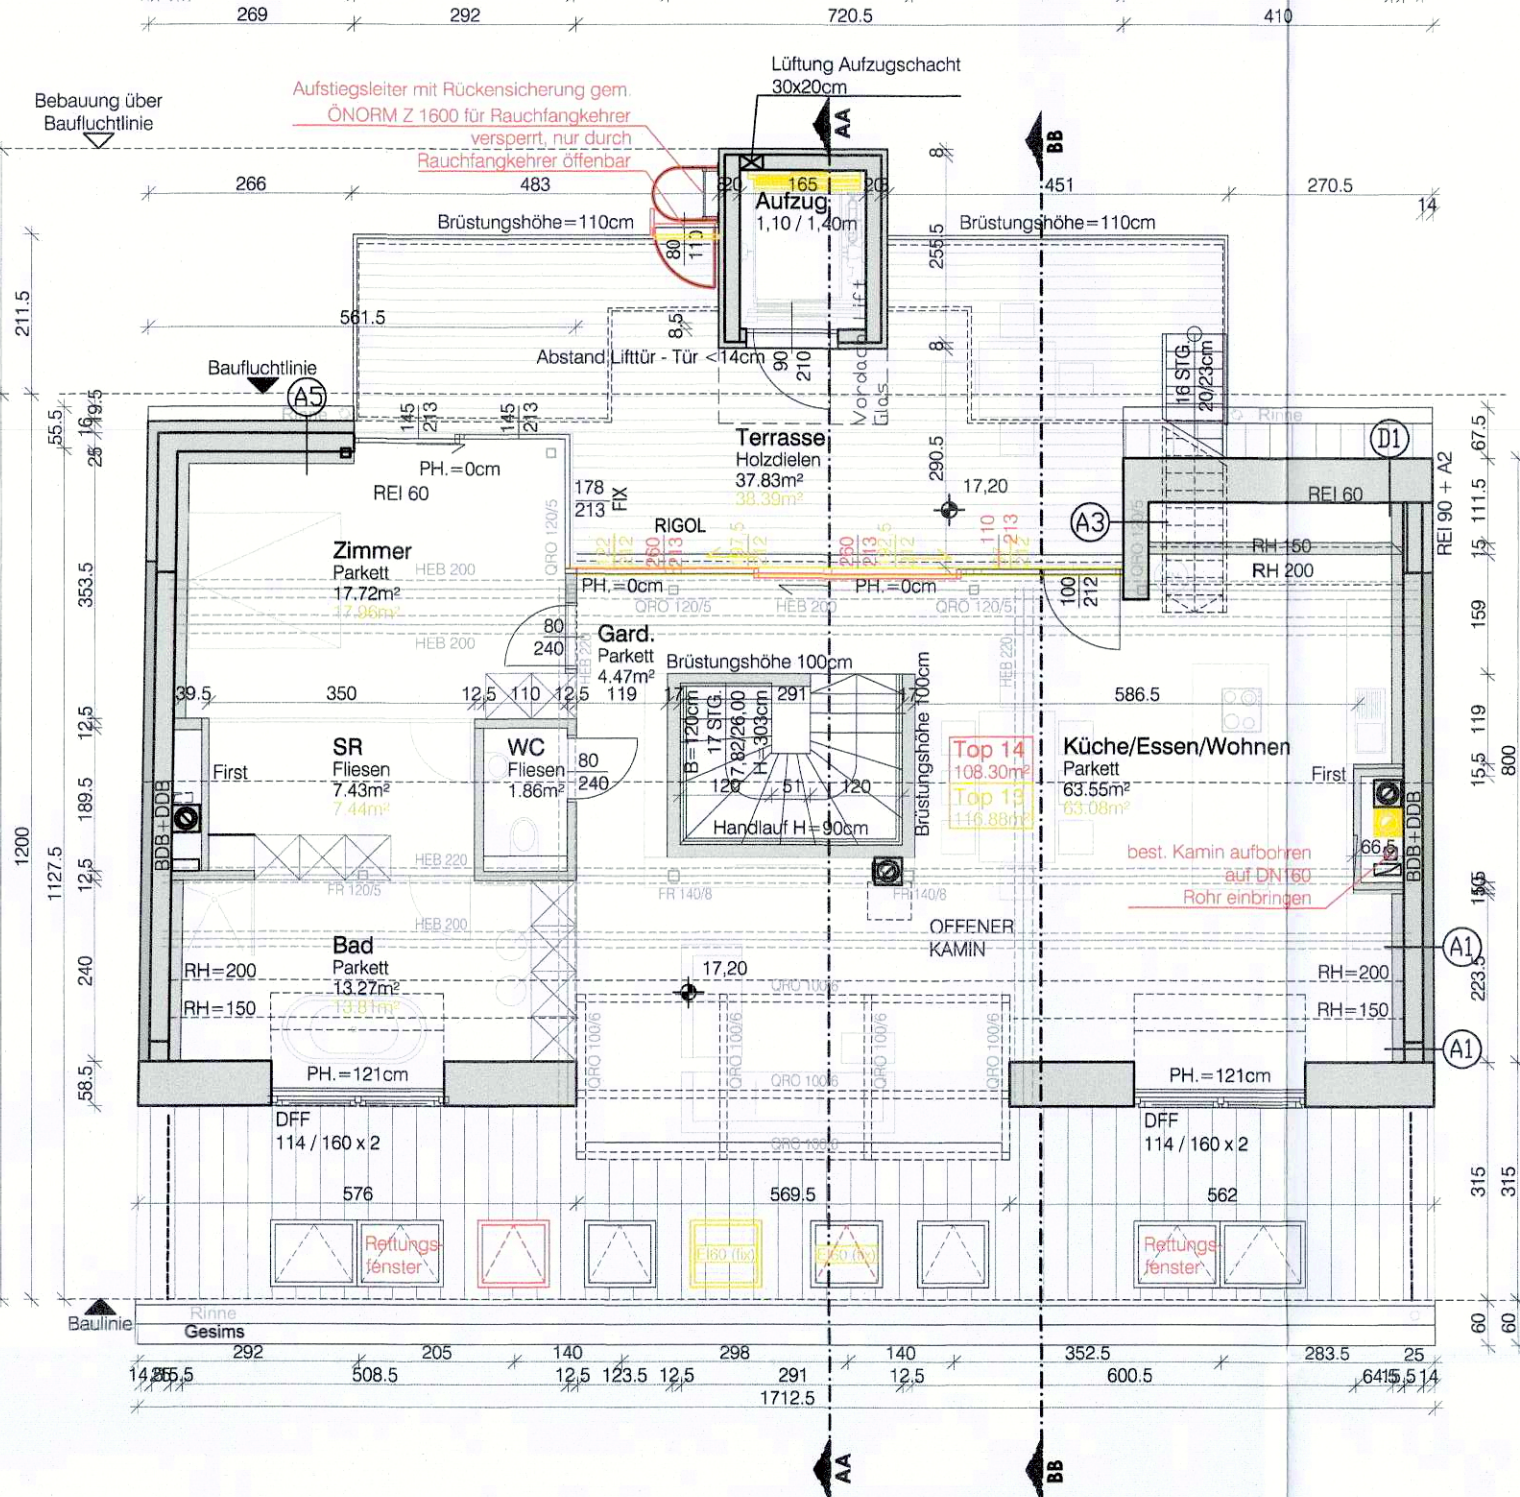


Dachdraufsicht:

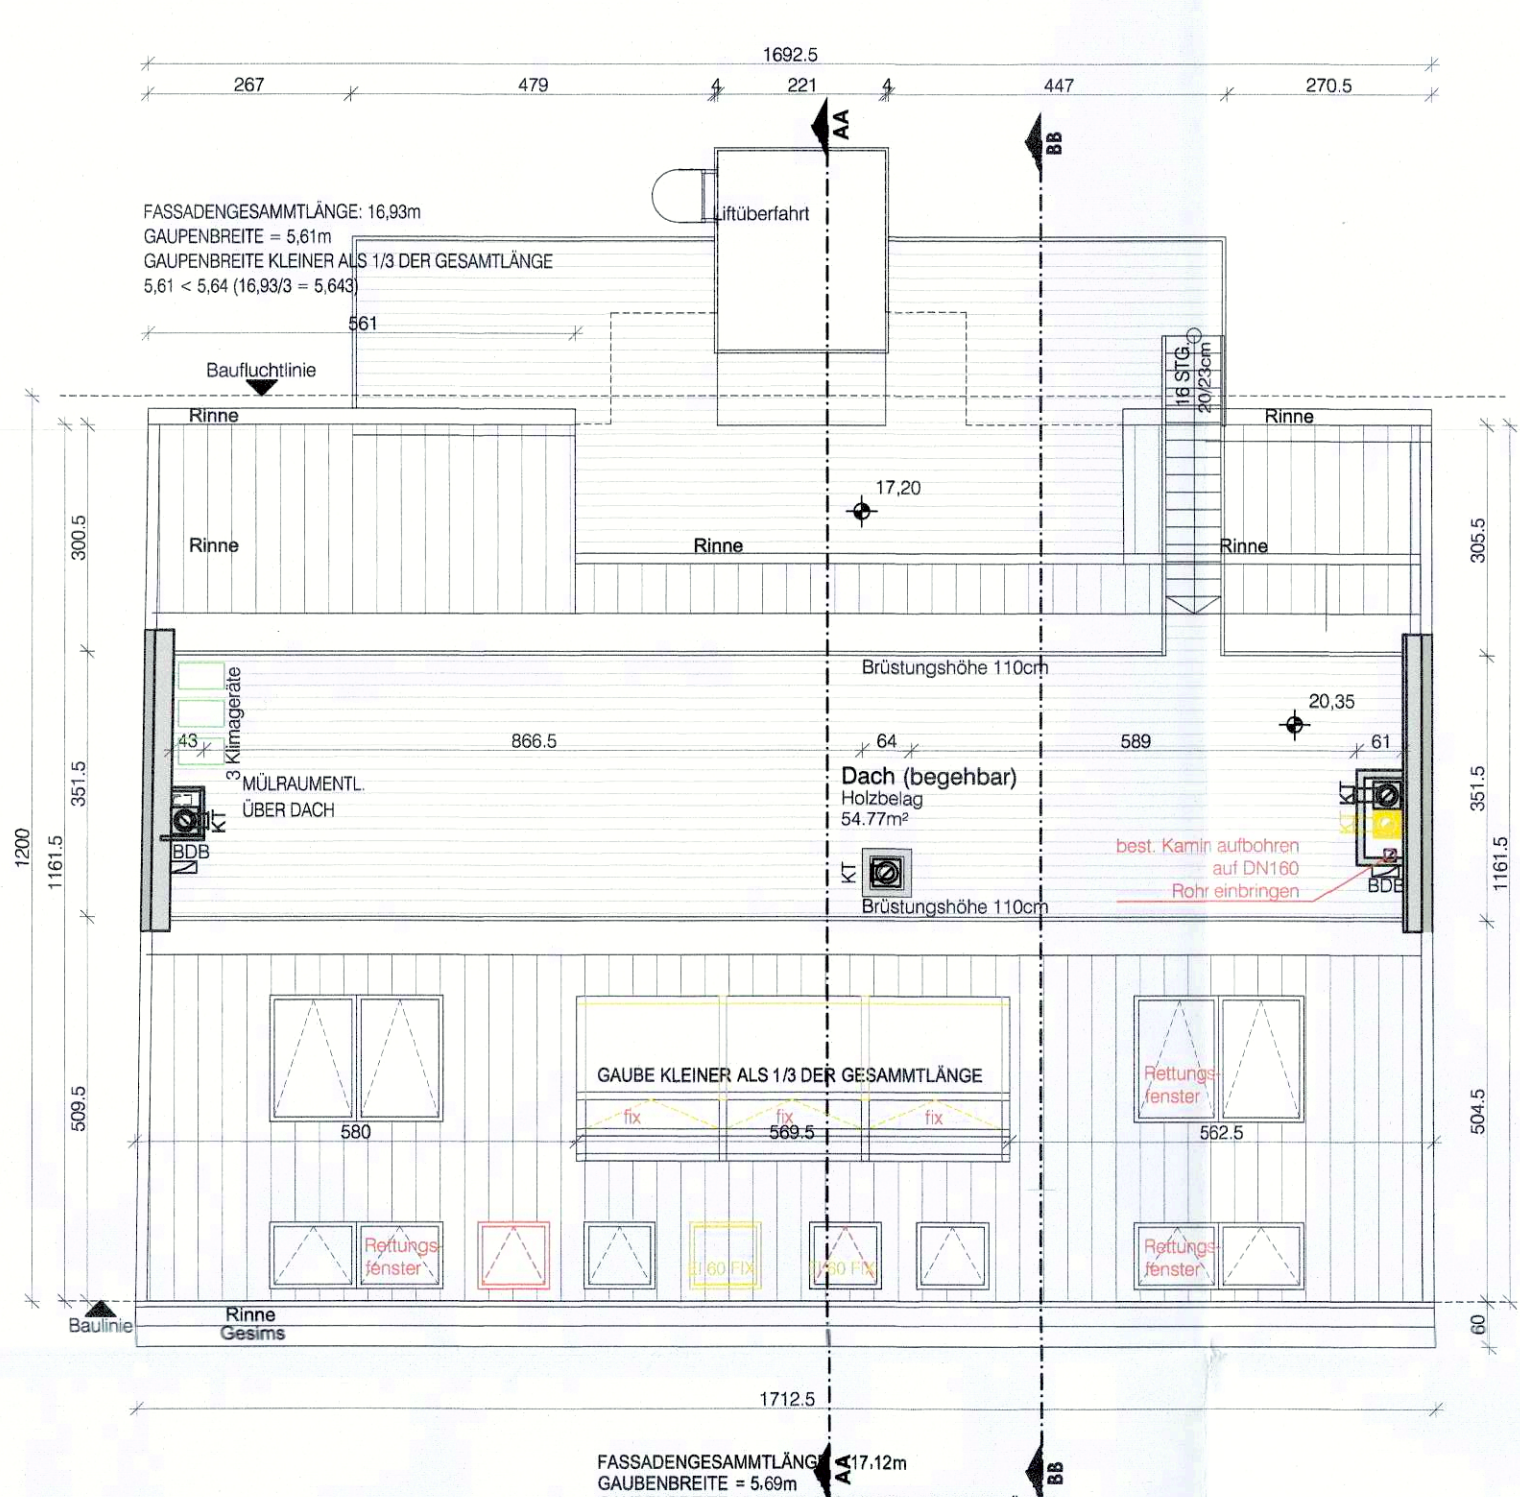


Aufbauten:

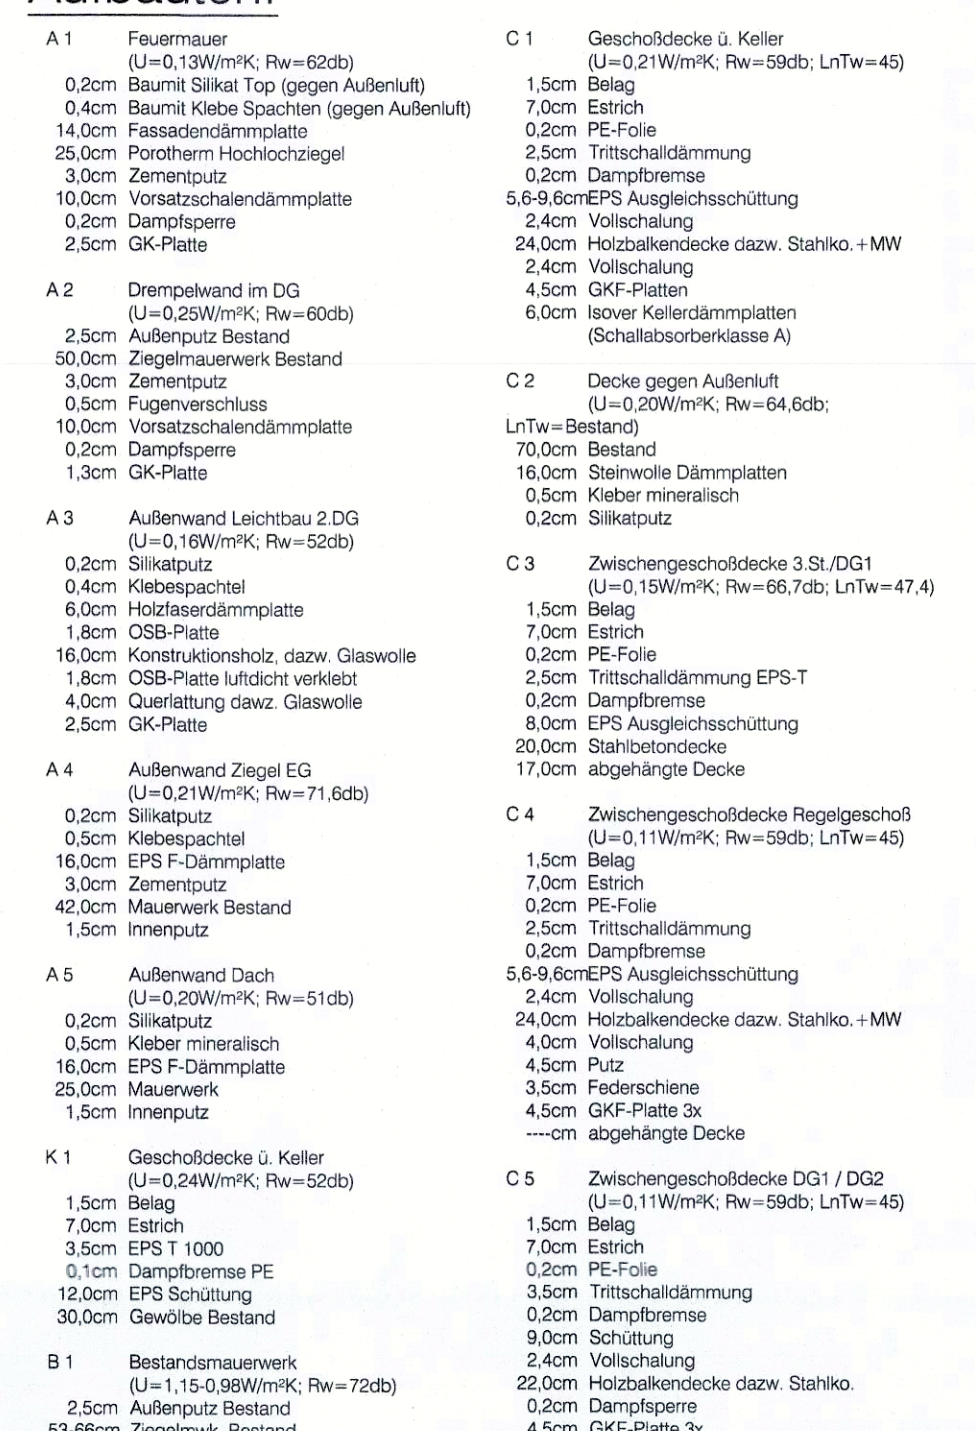


Kellergeschoß:

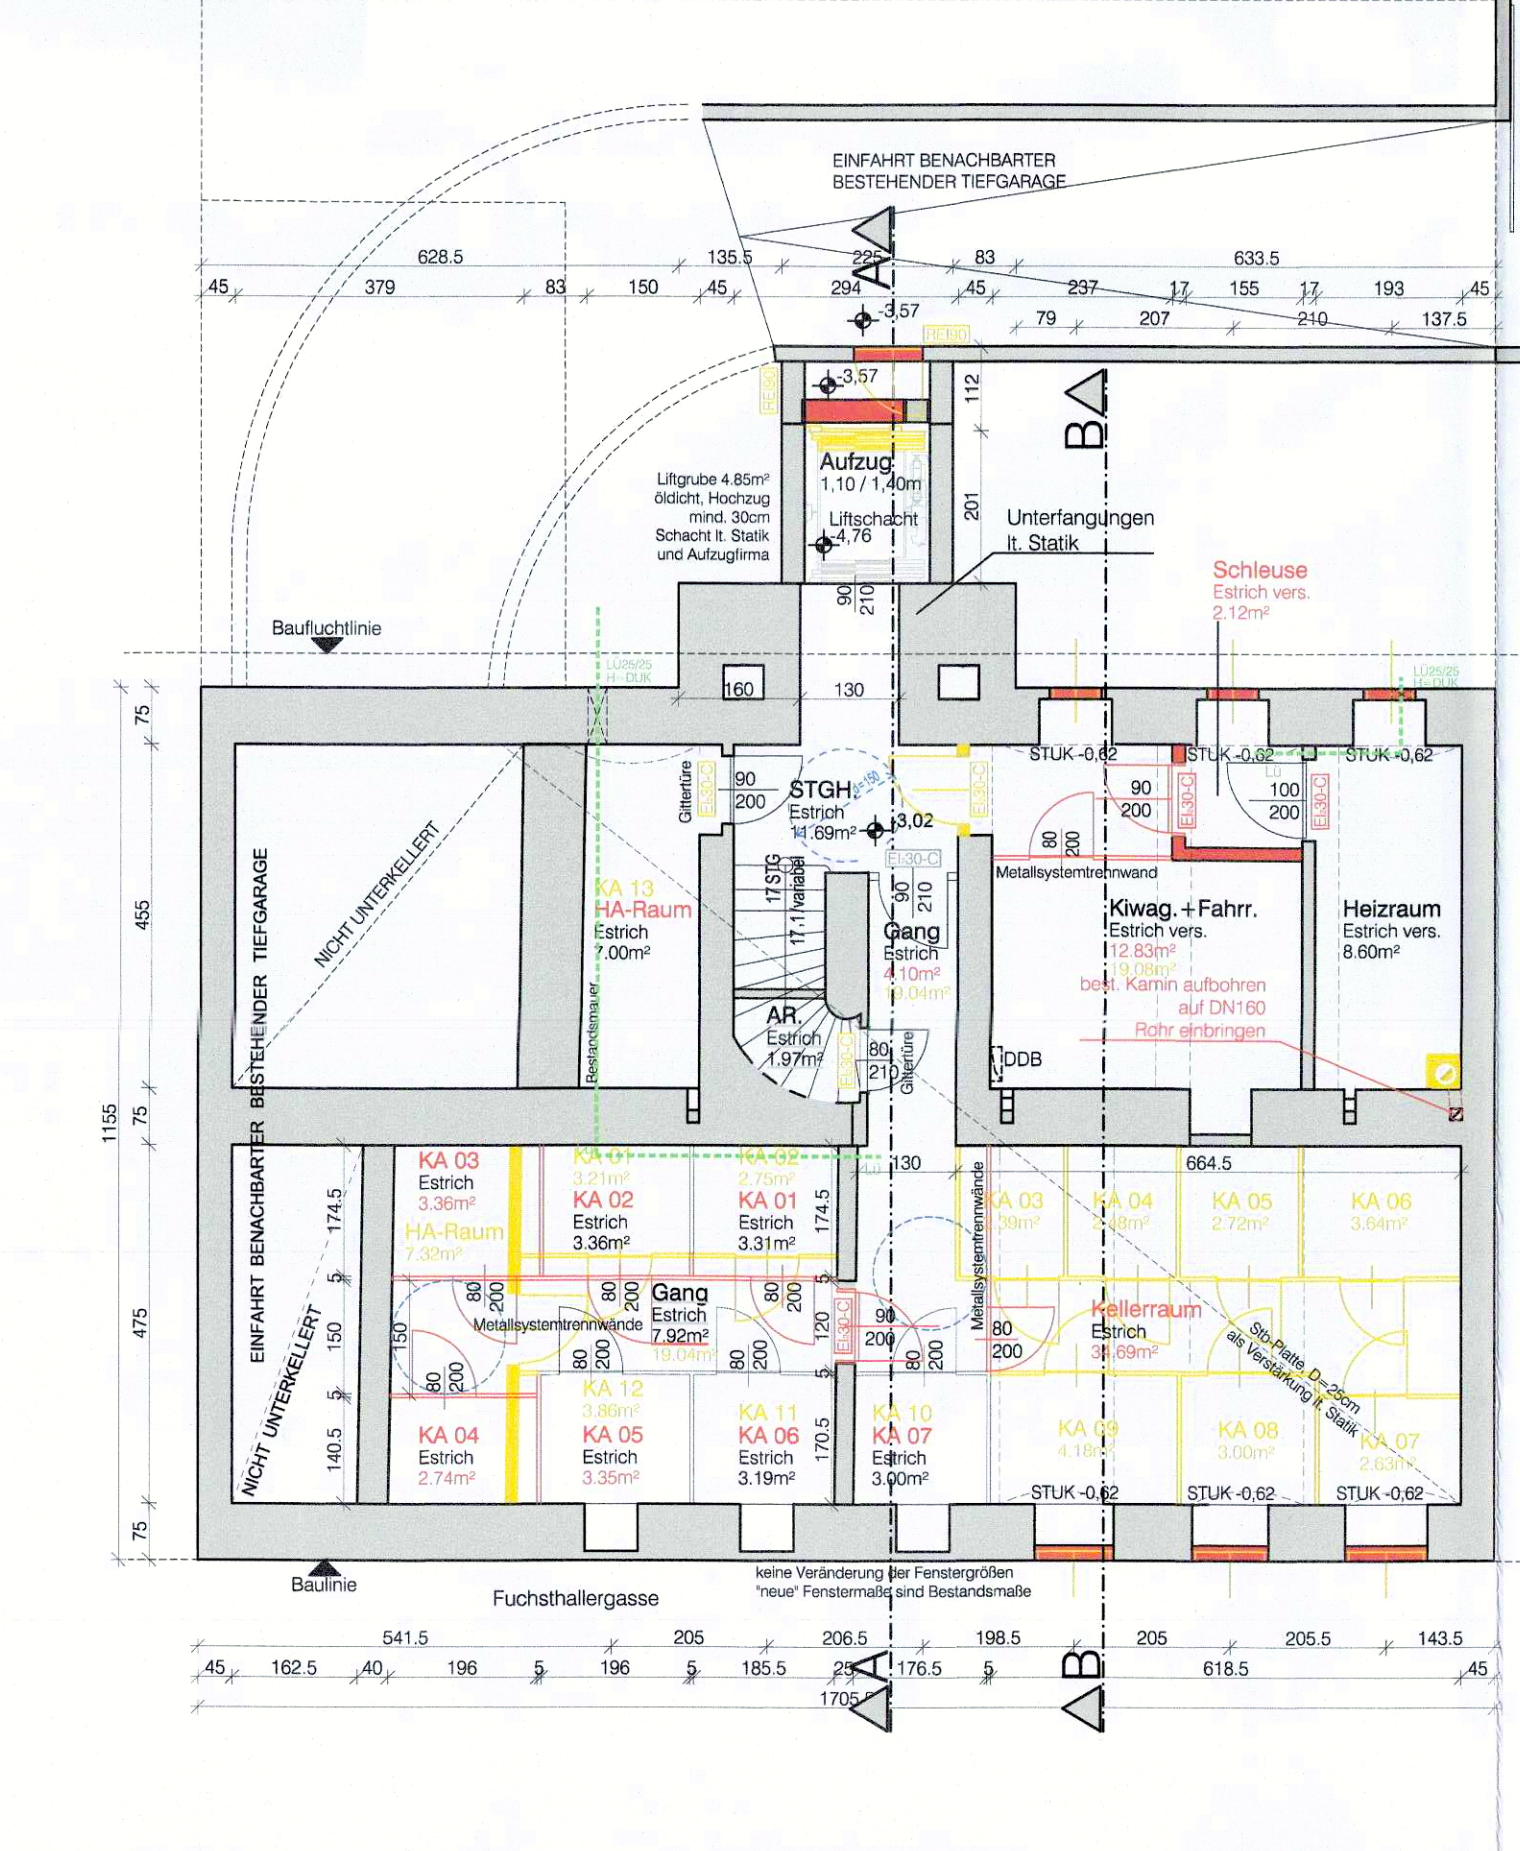


Erdgeschoß:

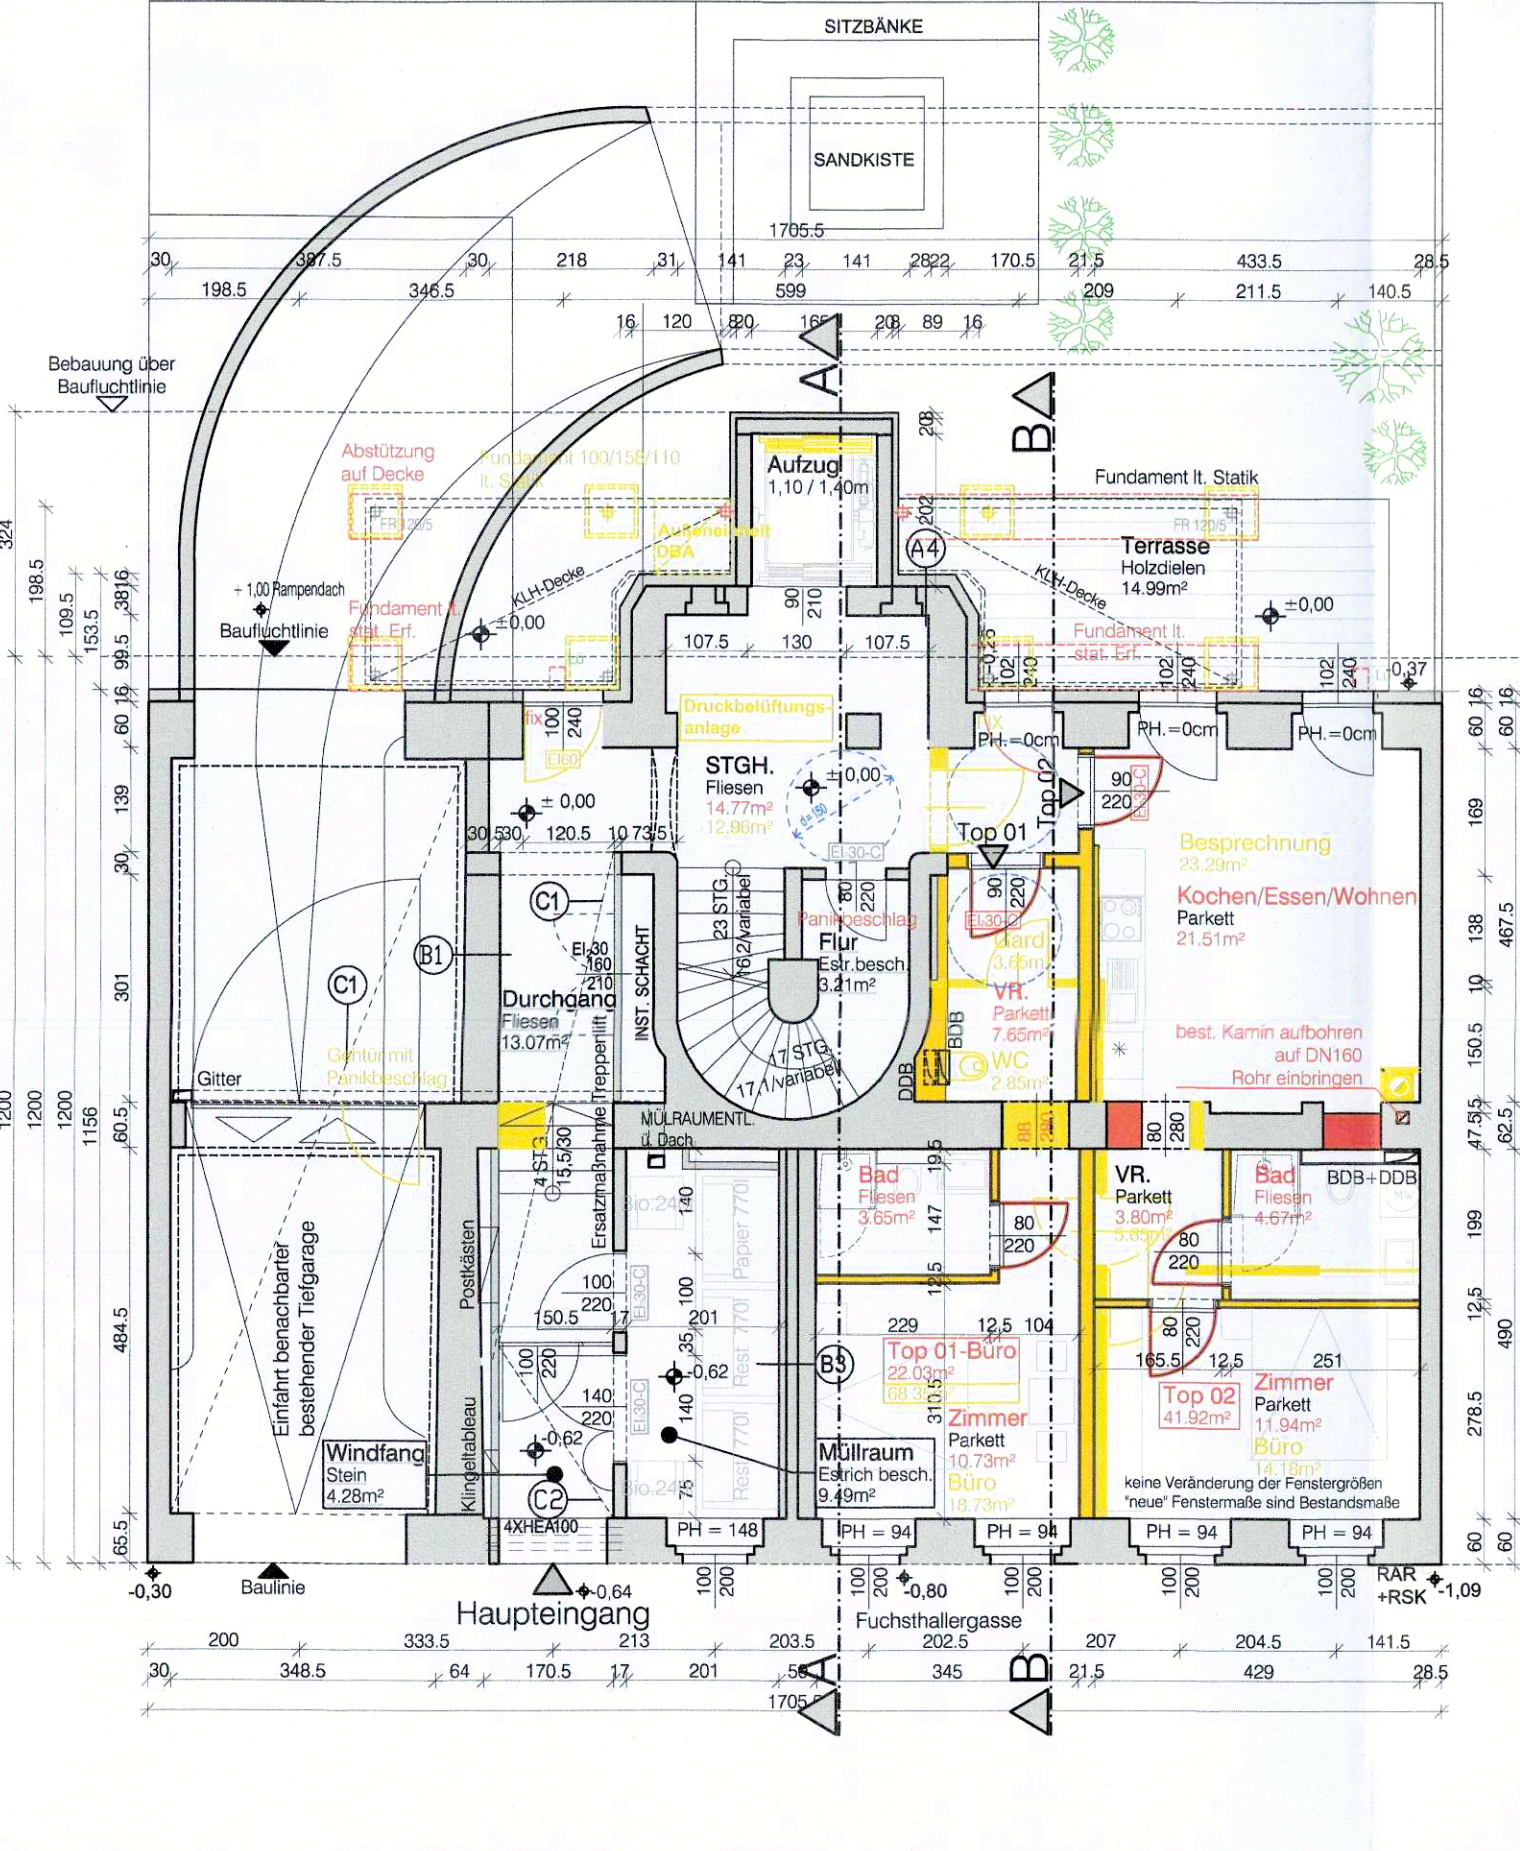

1. Obergeschoß:

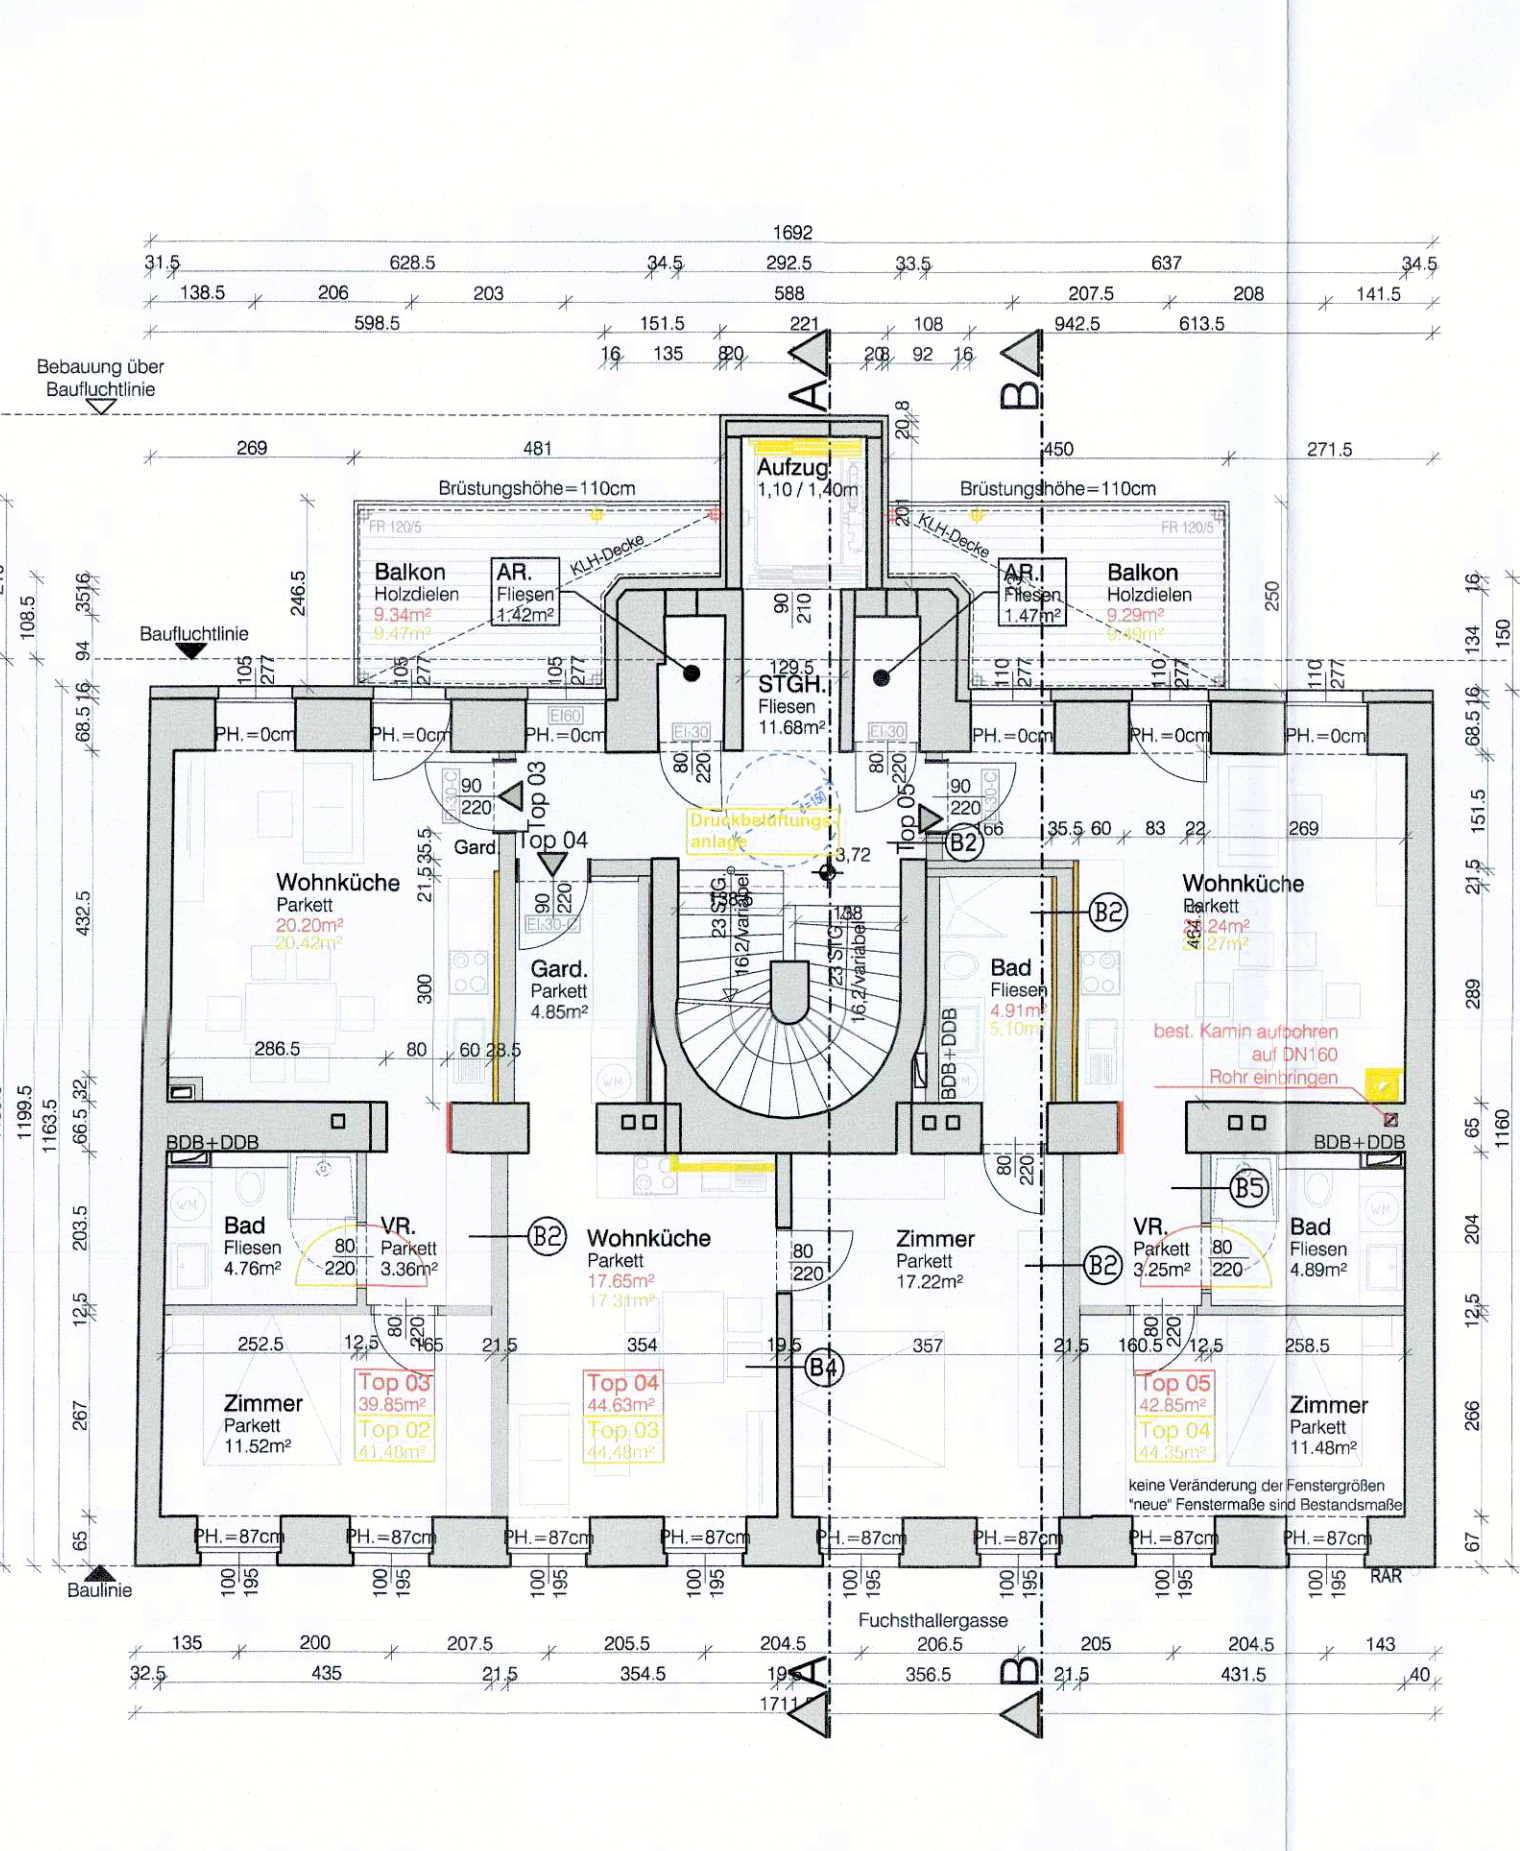

2. Obergeschoß:

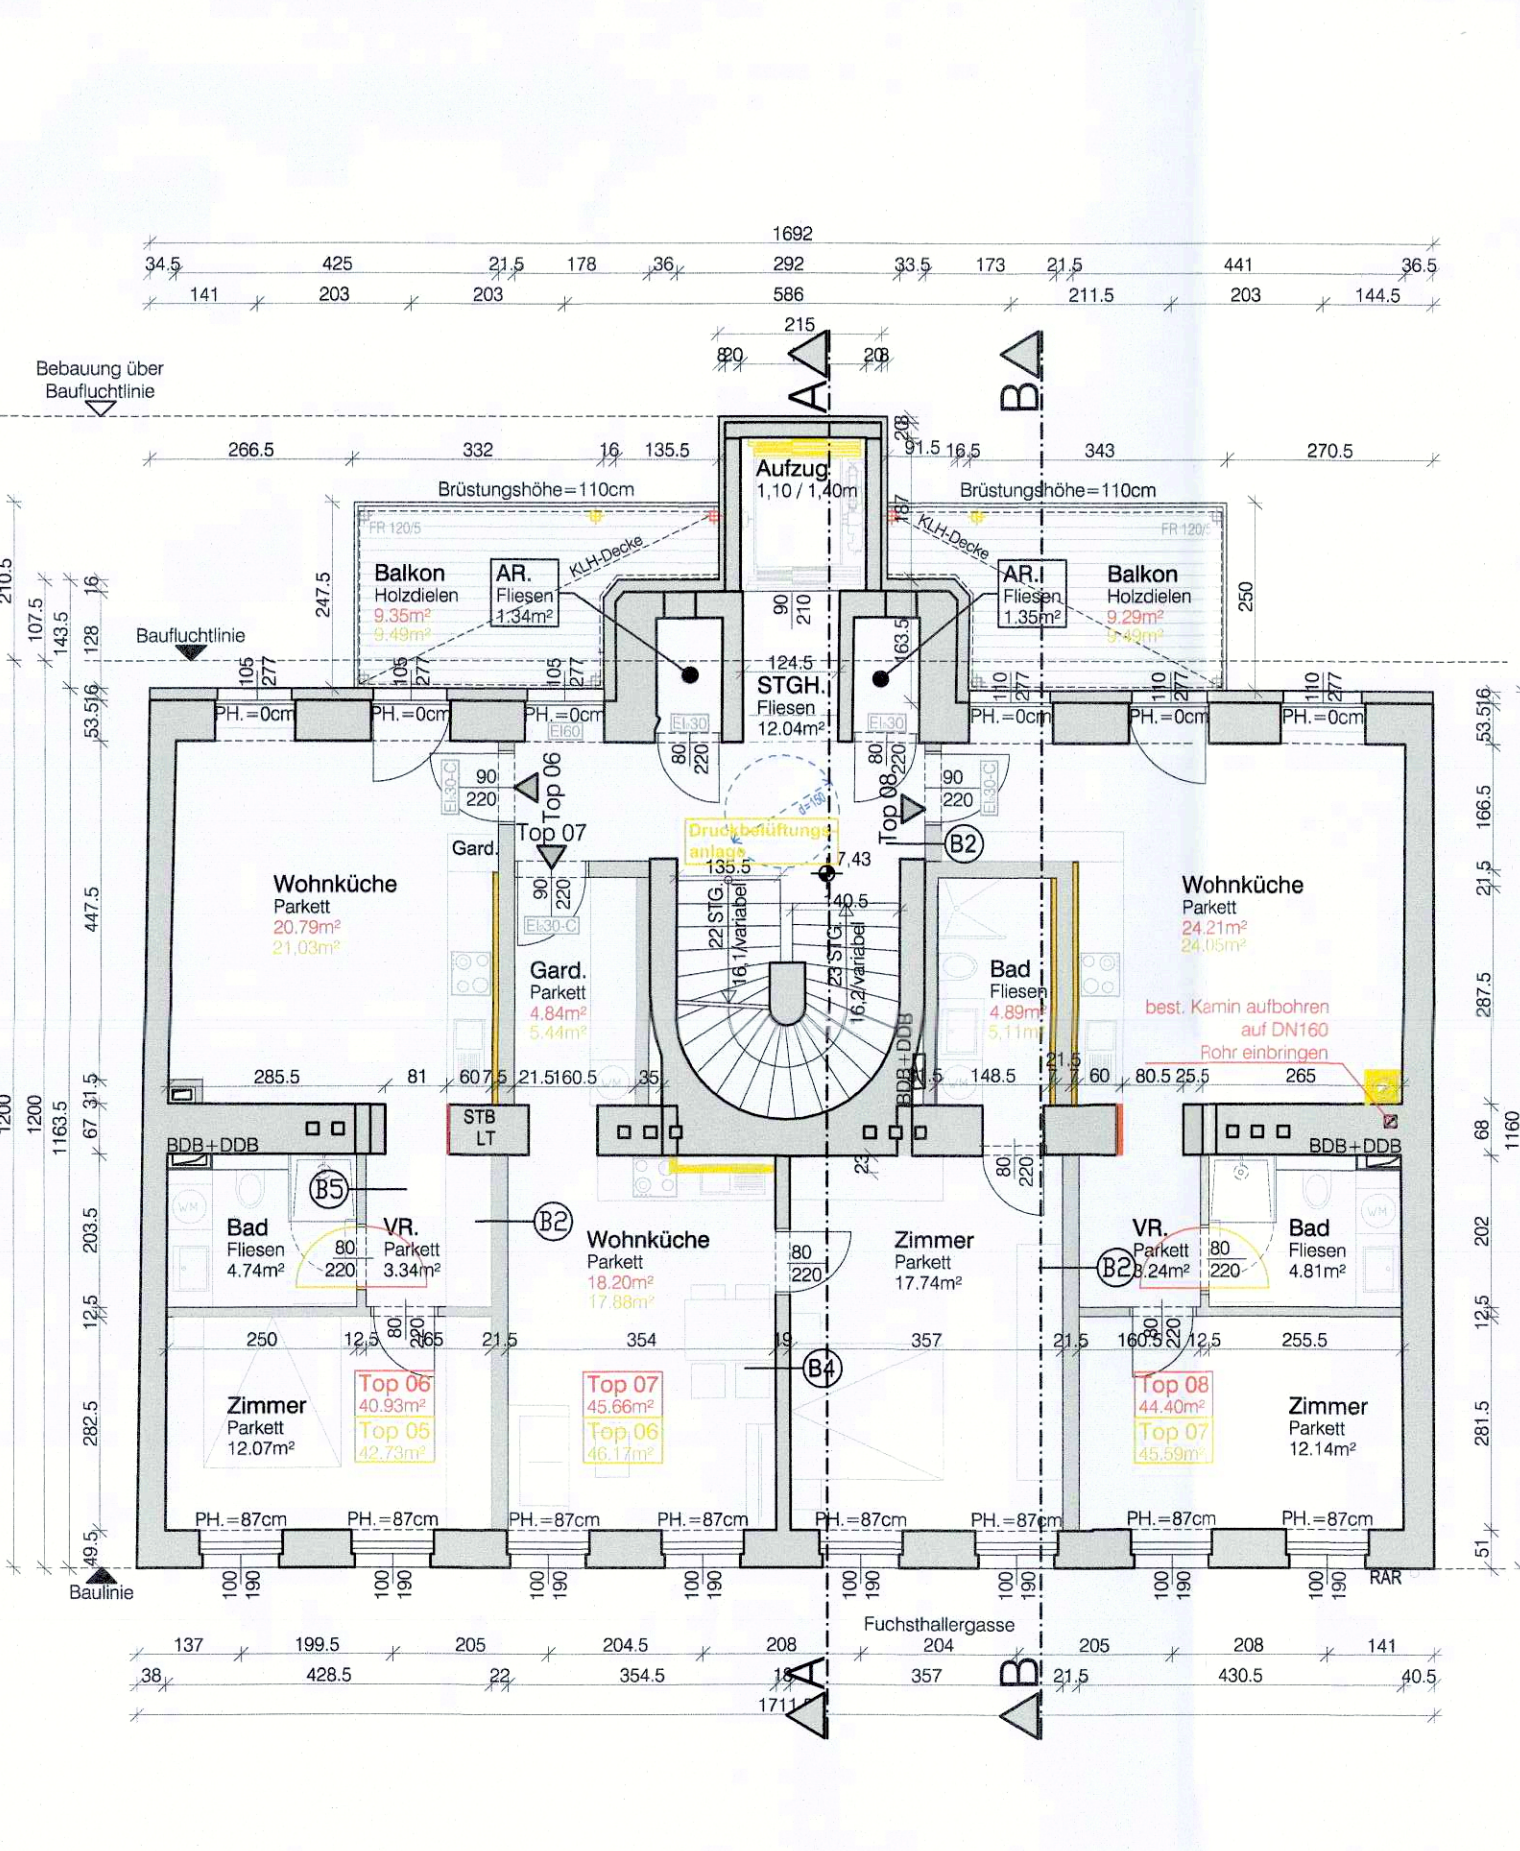

2. AUSWECHSLUNGSPLAN

für den Umbau eines Mehrparteienwohnhauses mit 13 Wohneinheiten und einer Büroeinheit in der Fuchthaller Gasse 18 in 1090 Wien, auf den Grundstücken mit den Nummern 1737 und 1741, EZ 1916 der KG Aiserggrund (01002) für Frau Andrea Feileitner

Grundrisse: 3.Obergeschoß, 1.Dachdraufsicht, 2.Dachgeschoß, Dachdraufsicht
Grundrisse: Kellergeschoß, Erdgeschoß, 1.Obergeschoß, 2.Obergeschoß
Ansichten: Nord (Hof), Süd (Straße)
Lageplan

Grundstückseigentümer: Andrea Feileitner
Bauherber: Andrea Feileitner
Bauführer: Andrea Feileitner
Baubehörde: Andrea Feileitner