


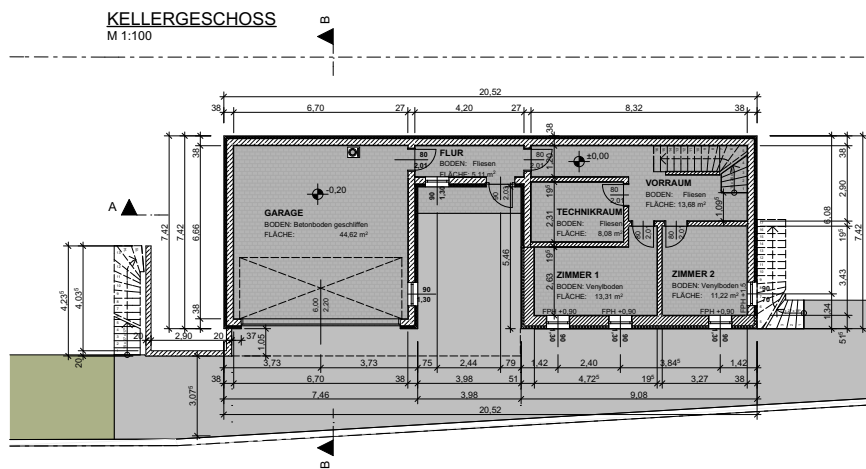


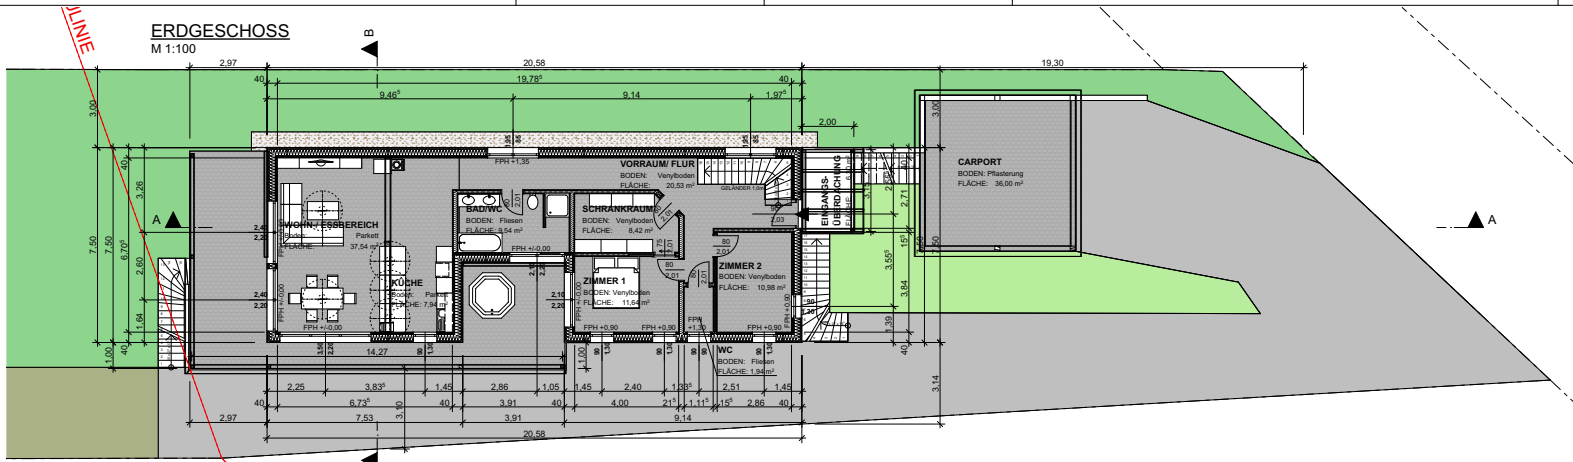


SCHNITT A-A
M1:100

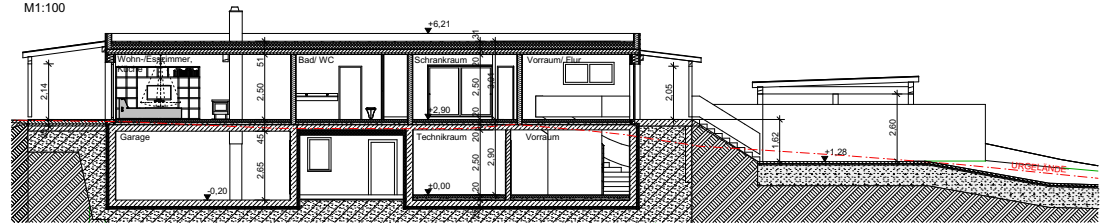


SCHNITT B-B
M1:100

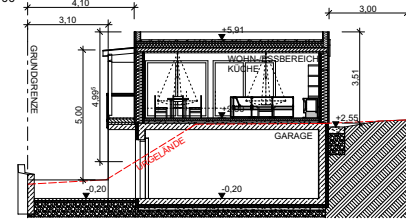


OSTANSICHT
M1:100

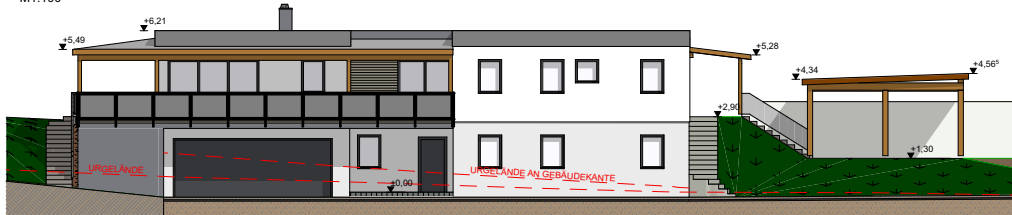


NORDANSICHT
M1:100

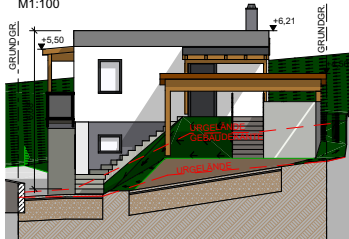

WESTANSICHT
M1:100

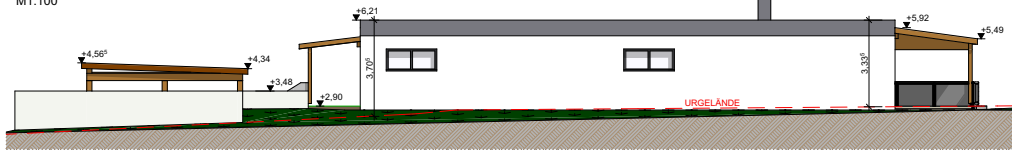

SÜDANSICHT
M1:100

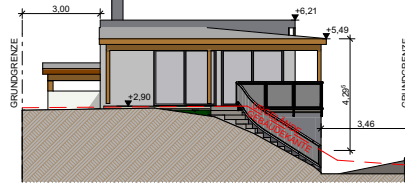

INDEX	DATUM	ÄNDERUNGEN	BEARB.	GEPR.

