


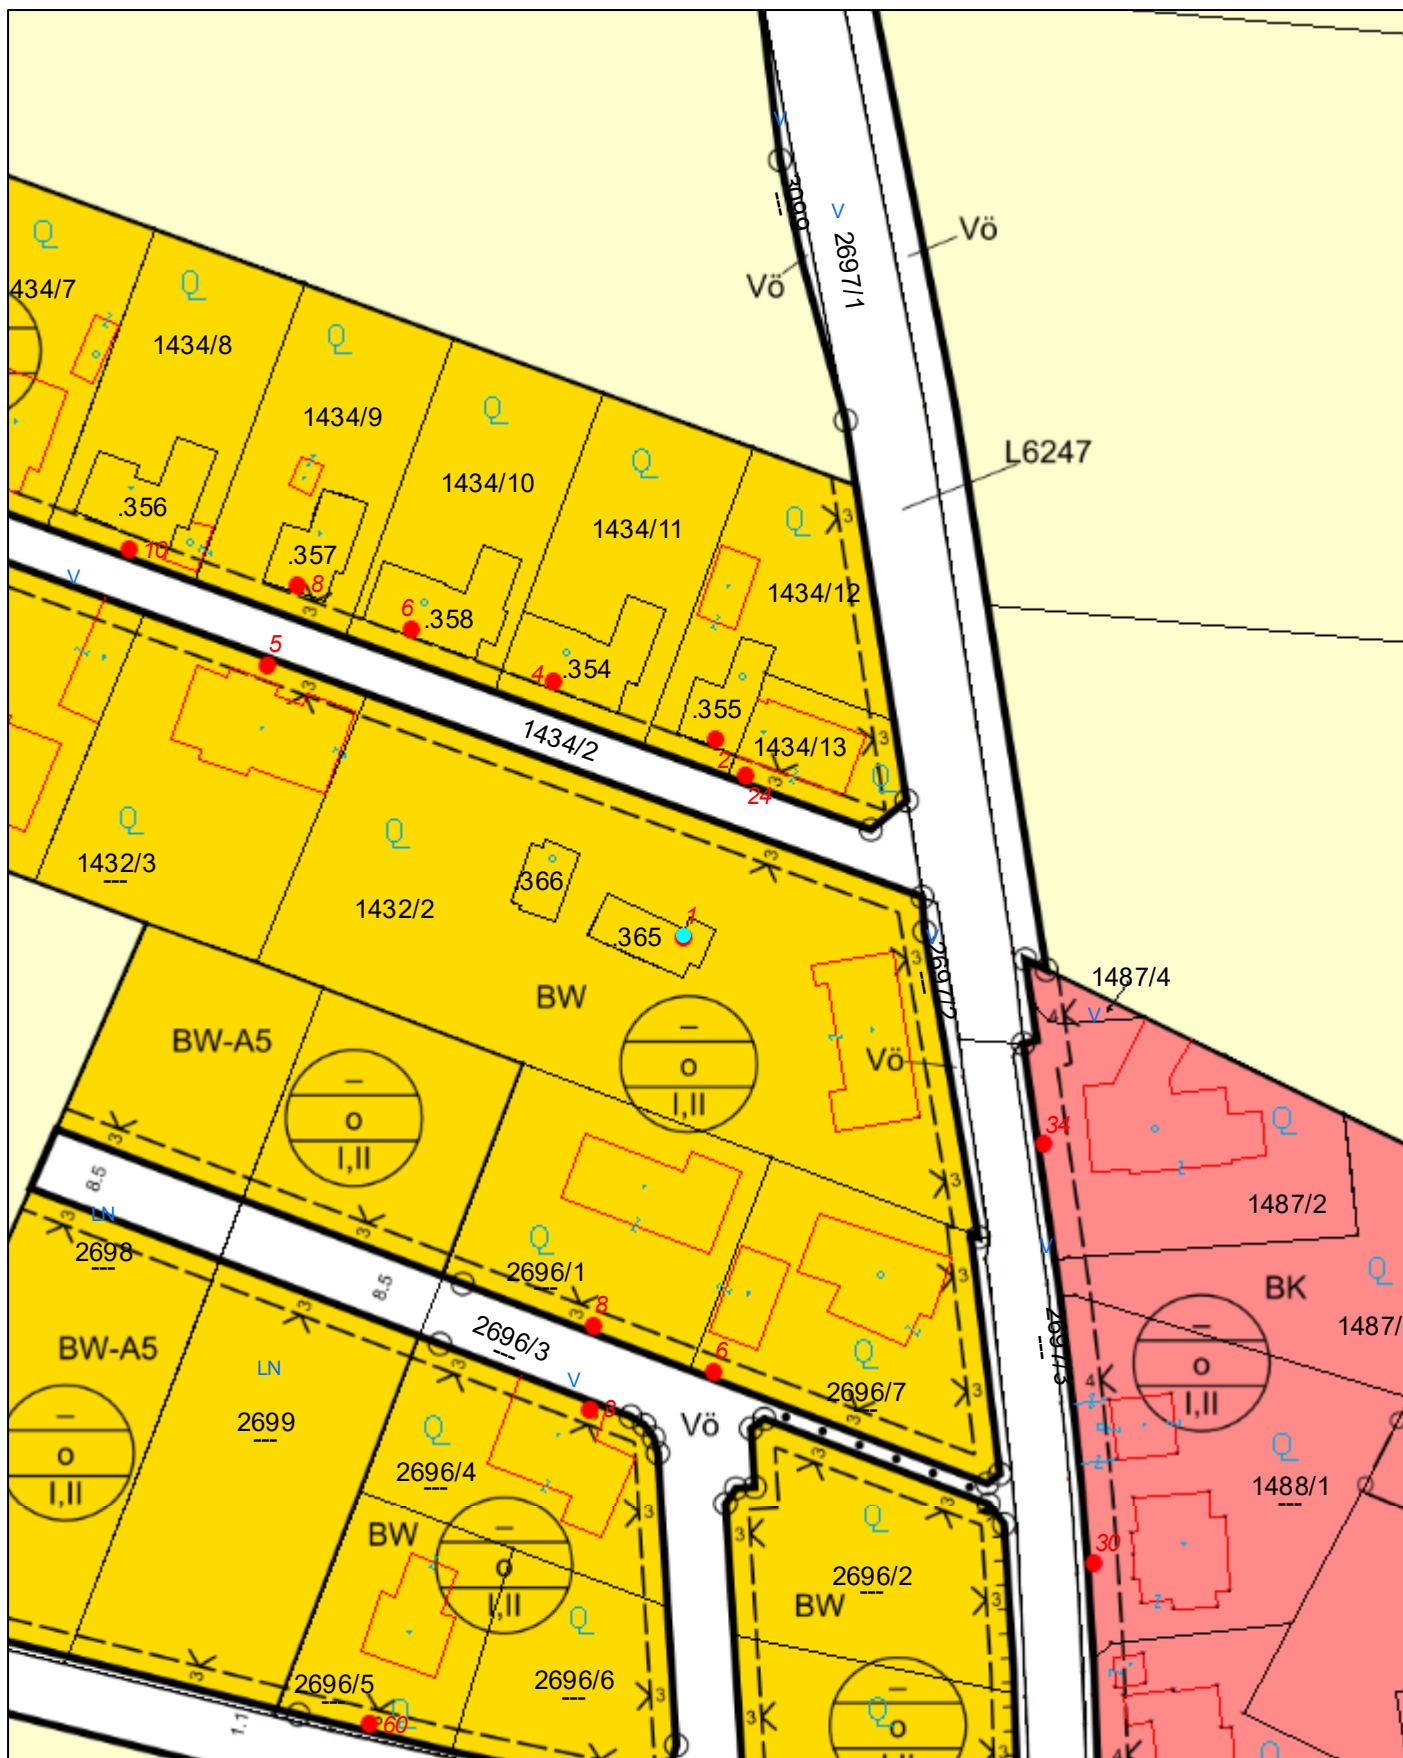

FLW BB Plan

Stadtgemeinde Sankt Valentin

4300 Sankt Valentin, Hauptplatz 7

Tel: 07435 505-0

e-Mail: rathaus@st-valentin.at



Plotdatum: 12.08.2026

Maßstab (im Original): 1:1.000

Erstellt durch Anwender:

Lava Hamo_St_Valentin

Copyright: DKM - (c) Bundesamt für Eich-und Vermessungswesen

HINWEIS: Rechtsanspruch aus dieser Darstellung nicht ableitbar!

0 12,5 25 50 Meter

WebOFFICE - powered by GEMDAT NÖ und VertiGIS