


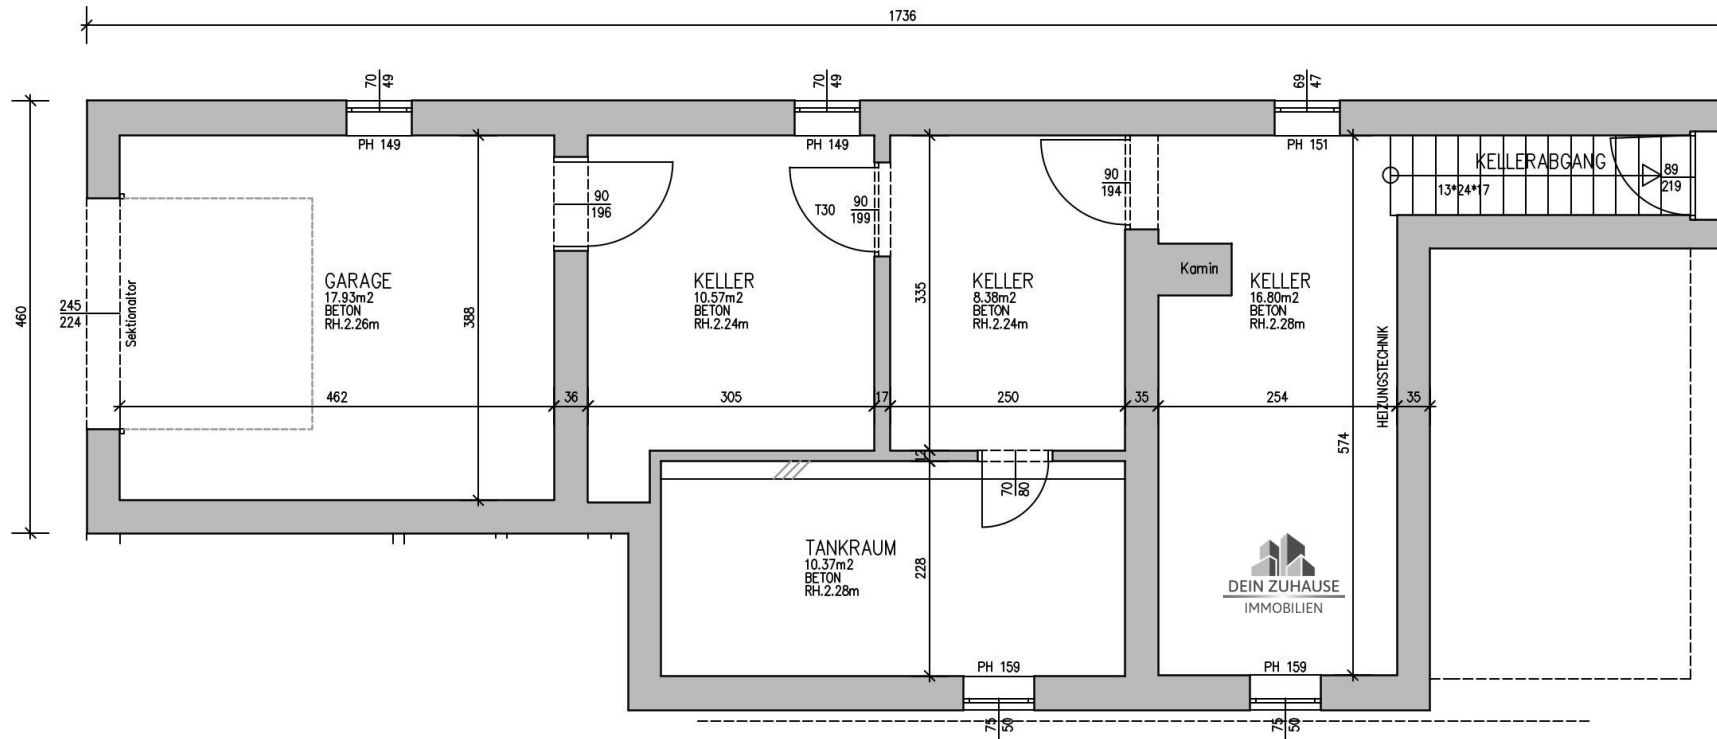

Grundriss Kellergeschoß
Alle Angaben ohne Gewähr!