



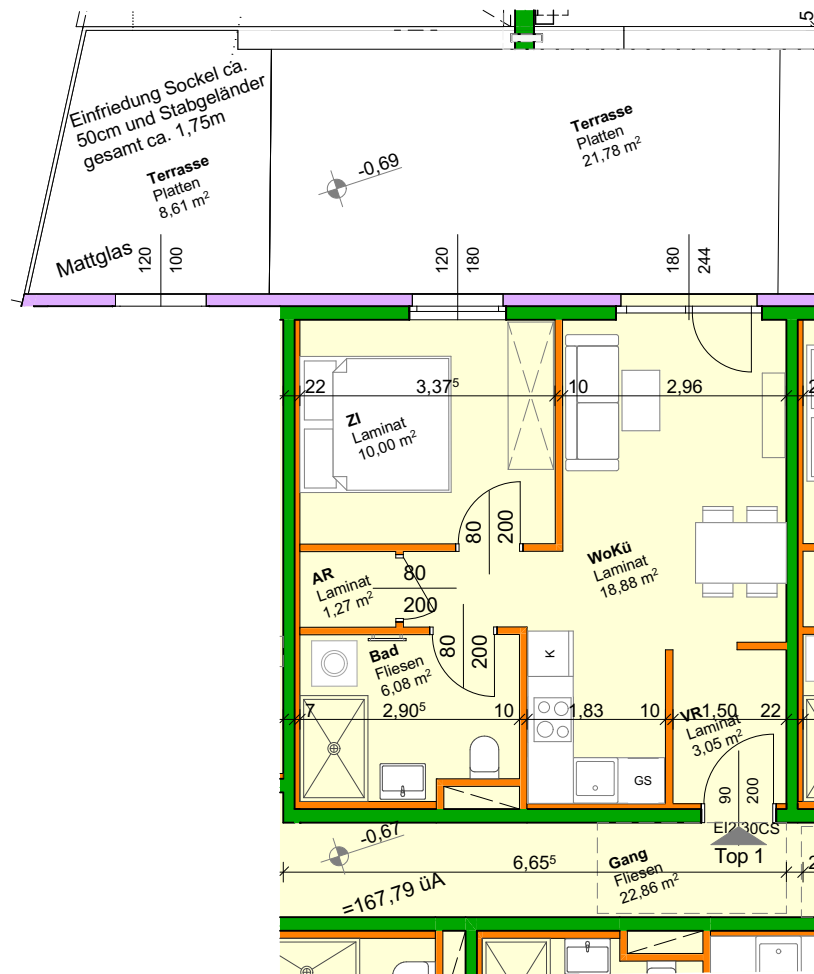

PMP
LAA34 BMR17

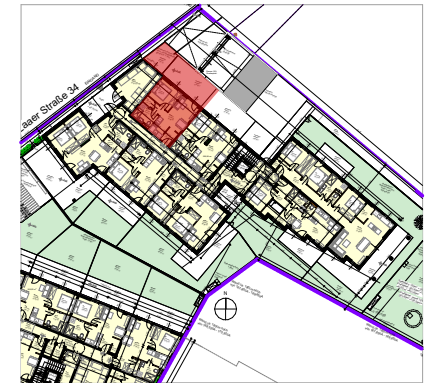

Laaer Straße 34

TOP 1



EG 2-Zi Whg

Wnfl	39,28m²
Terrasse	21,78m²
Garten	8,61m²

Laaer Straße 34 /
Bankmannring 17
2100 Korneuburg

M 1:100

vorbehaltlich technischer Änderungen
Naturmaße nehmen

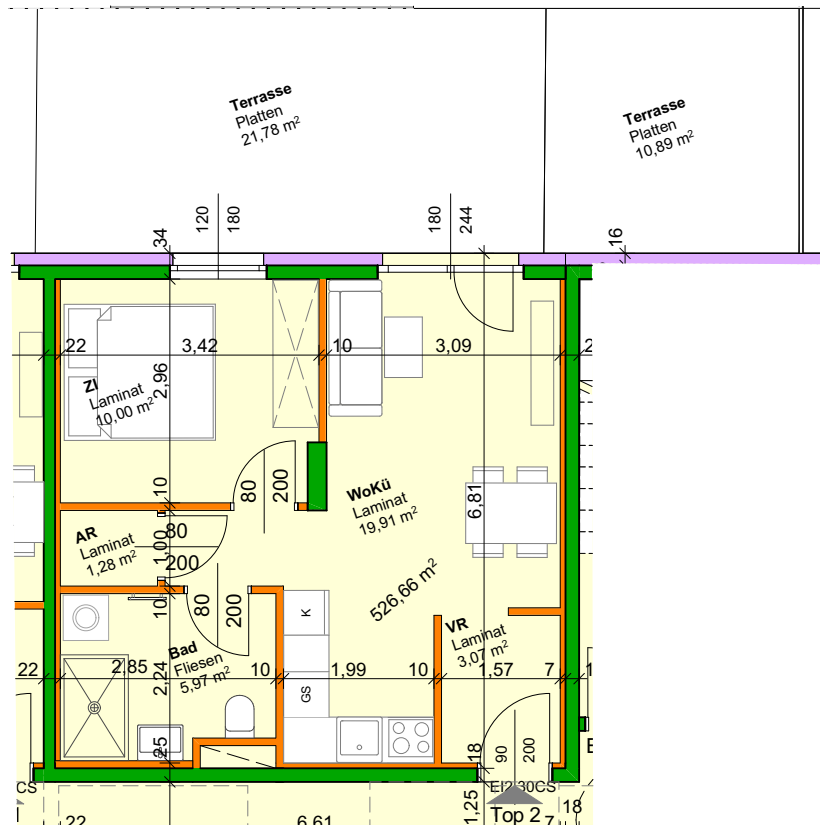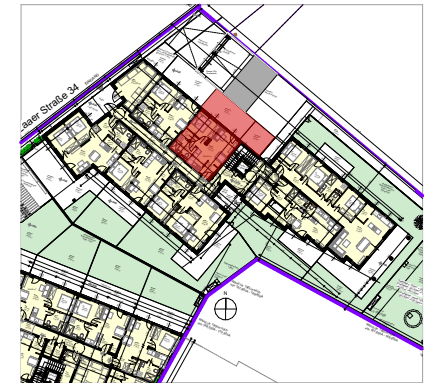

Laaer Straße 34

TOP 2


EG 2-Zi Whg

Wnfl	40,23m ²
Terrasse	21,78m ²
Garten	10,89m ²


Laaer Straße 34 /
Bankmannring 17
2100 Korneuburg

M 1:100

vorbehaltlich technischer Änderungen
Naturmaße nehmen

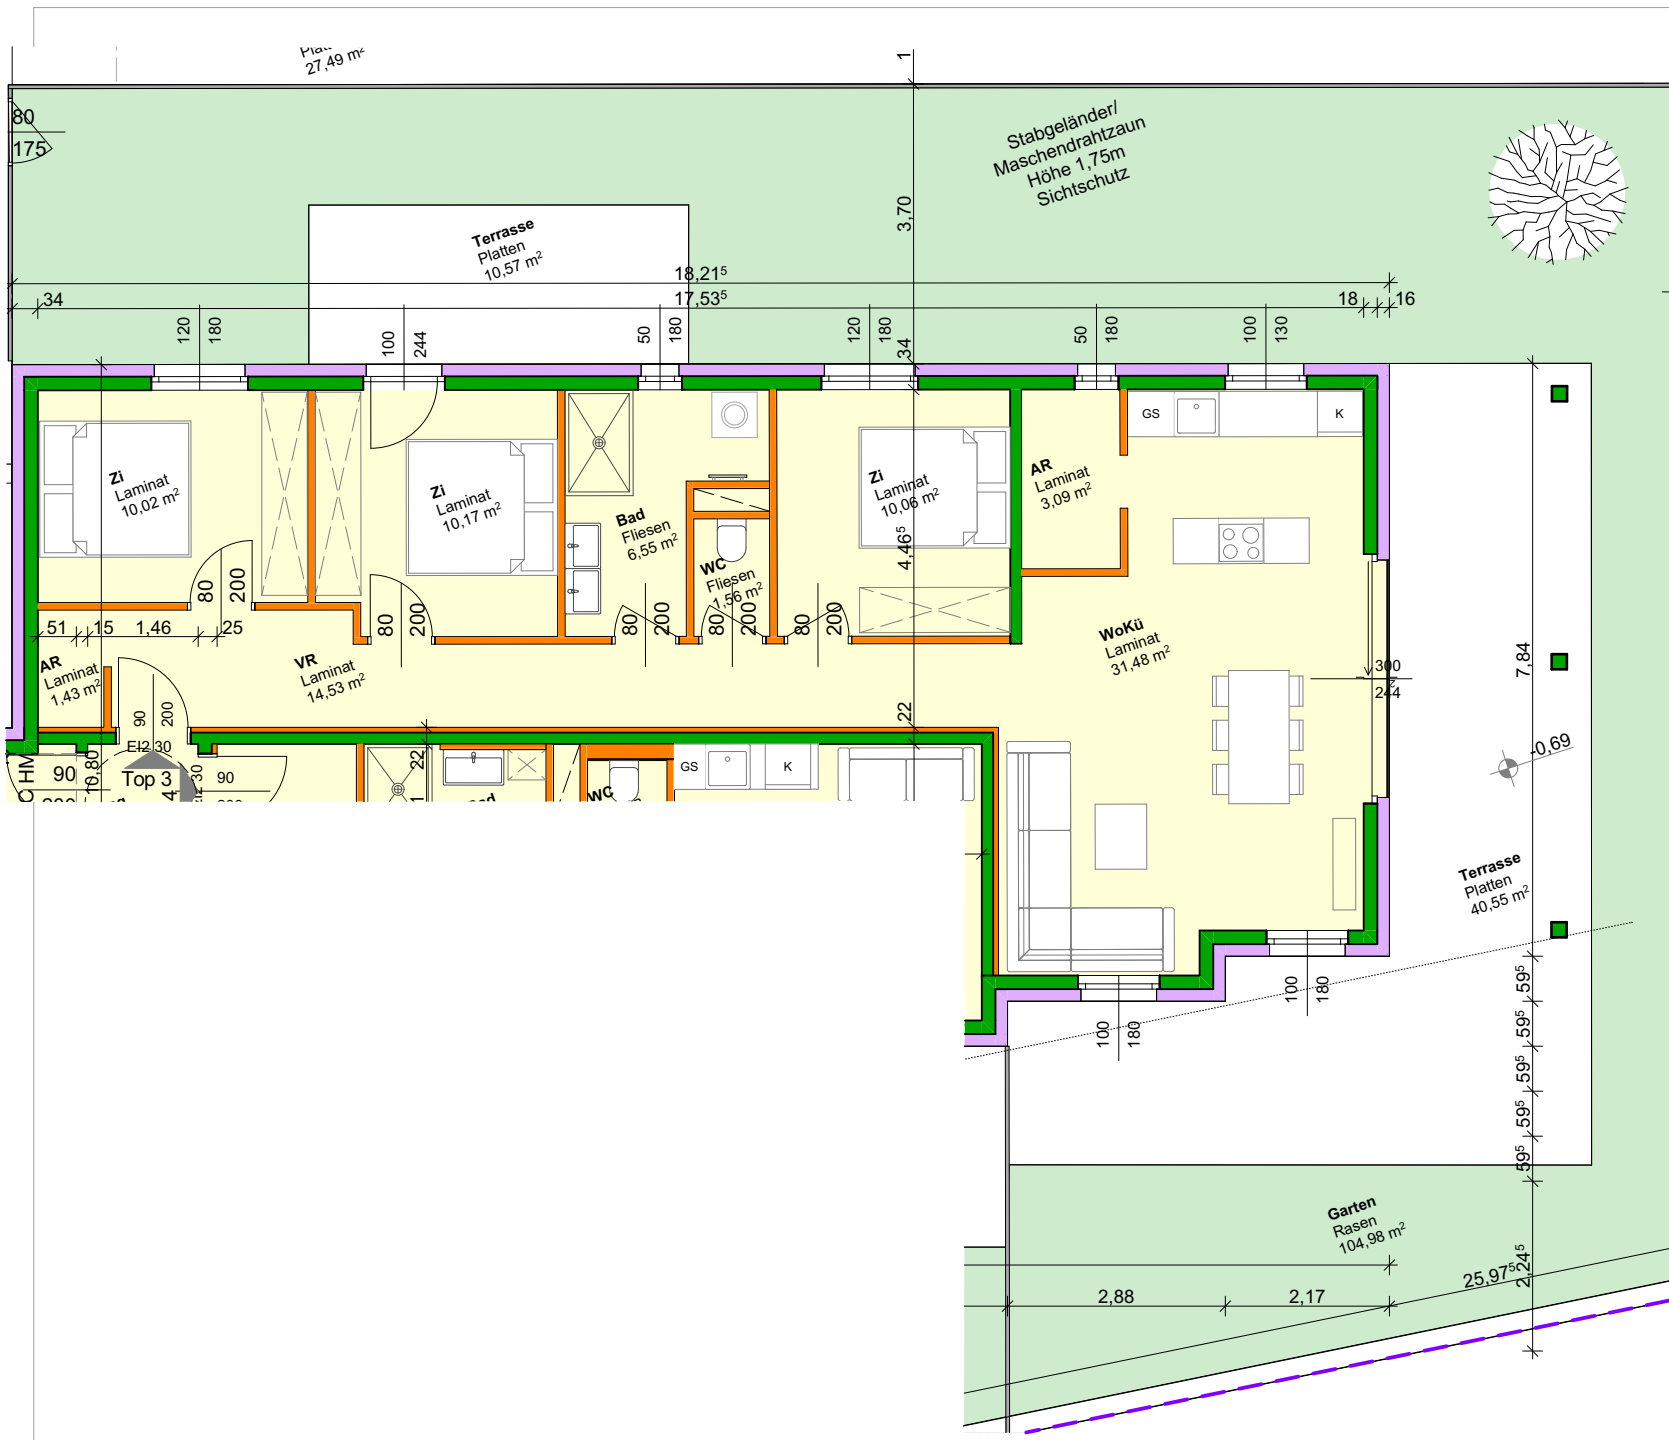

PMP
LAA34 BMR17

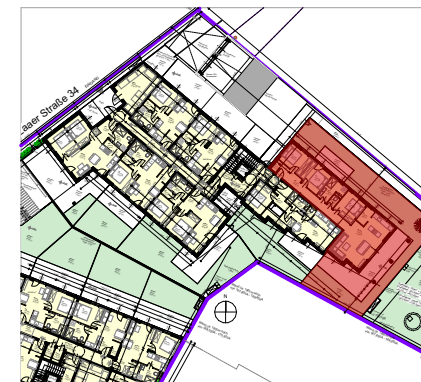

Laaer Straße 34

TOP 3

EG 4-Zi Whg

Wnfl 88,89m²
Terasse 51,12m²
Garten 104,98m²


Laaer Straße 34 /
Bankmannring 17
2100 Korneuburg

M 1:100

vorbehaltlich technischer Änderungen
Naturmaße nehmen



PMP
LAA34 BMR17

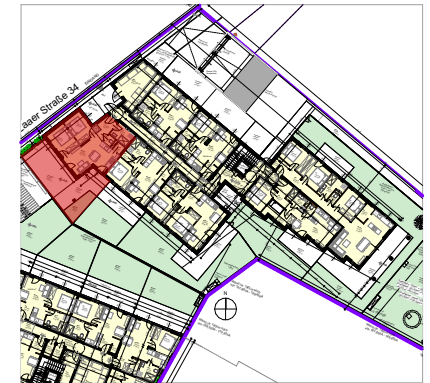

Laaer Straße 34

TOP 7

EG 3-Zi Whg

Wnfl	54,42m ²
Terrasse	43,38m ²
Garten	7,66m ²


Laaer Straße 34 /
Bankmannring 17
2100 Korneuburg

M 1:100

vorbehaltlich technischer Änderungen
Naturmaße nehmen

PMP

LAA34 BMR17

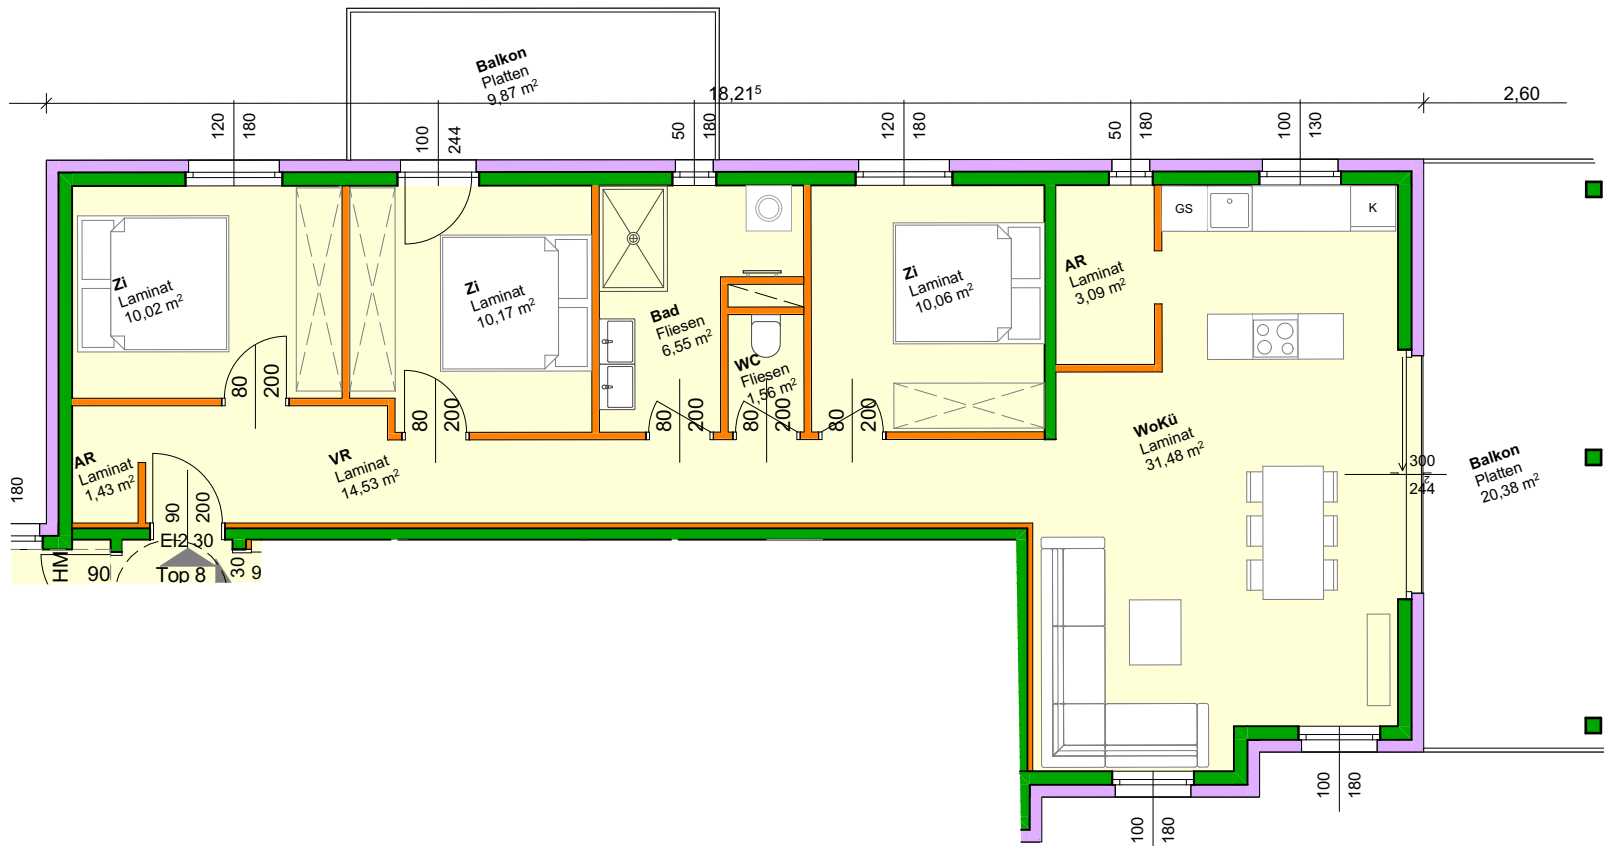

Laaer Straße 34

TOP 8

OG1 4-Zi Whg

Wnfl	88,89m²
Balkon	30,25m²

Laaer Straße 34 /
Bankmannring 17
2100 Korneuburg

M 1:100

vorbehaltlich technischer Änderungen
Naturmaße nehmen




TOP 10

Wnfl	54,15m ²
Balkon	10,12m ²

M 1:100

vorbehaltlich technischer Änderungen
Naturmaße nehmen

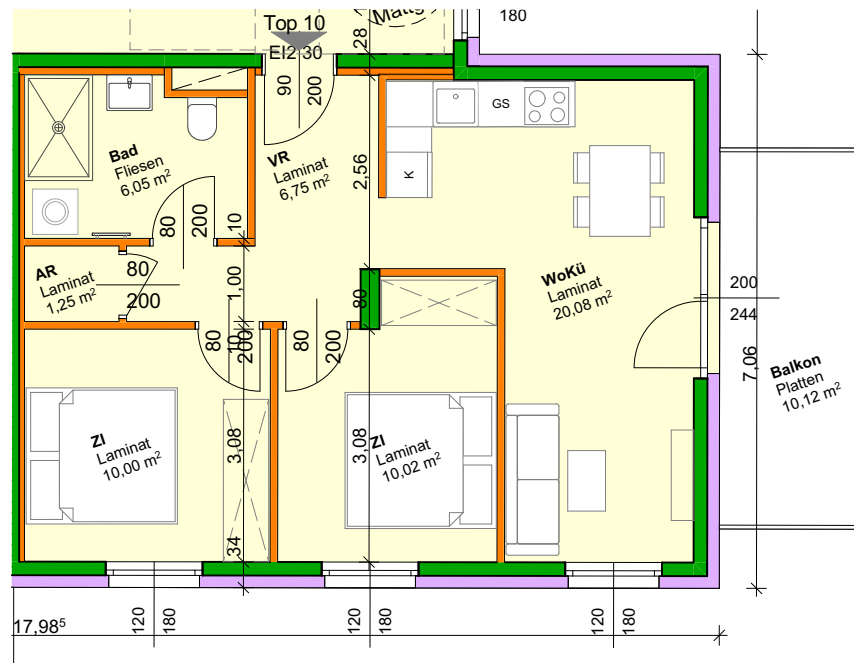



Laaer Straße 34

TOP 11


OG1 2-Zi Whg

Wnfl	41,56m ²
Balkon	8,04m ²

Laaer Straße 34 /
Bankmannring 17
2100 Korneuburg

M 1:100

vorbehaltlich technischer Änderungen
Naturmaße nehmen

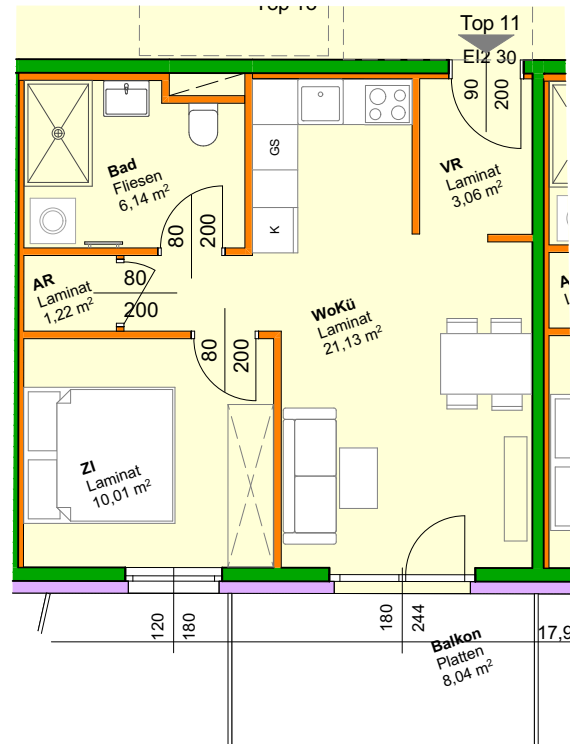



TOP 13

OG1 3-Zi Whg

Wnfl	54,94m ²
Balkon	10,62m ²

Laaer Straße 34 /
Bankmannring 17
2100 Korneuburg

M 1:100

vorbehältlich technischer Änderungen
Naturmaße nehmen


OG1 3-Zi Whg

Wnfl	54,94m ²
Balkon	10,62m ²

Laaer Straße 34 /
Bankmannring 17
2100 Korneuburg

M 1:100

vorbehaltlich technischer Änderungen
Naturmaße nehmen

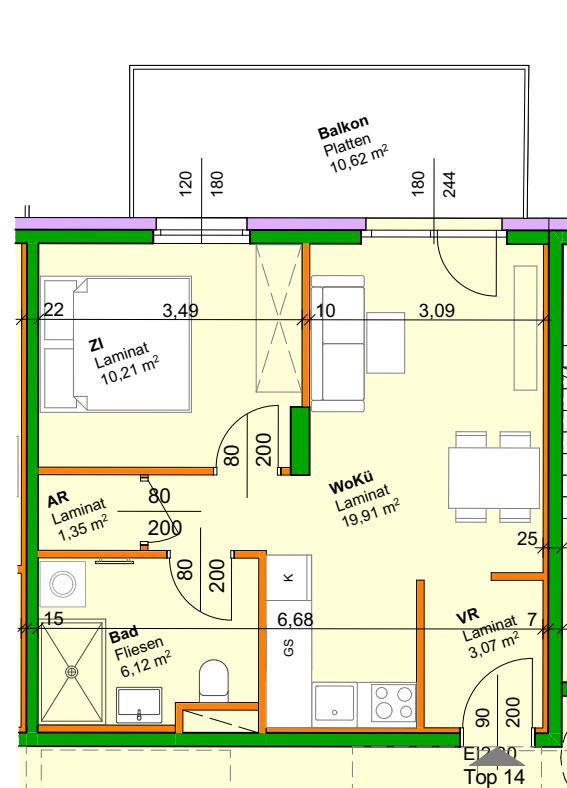

Laaer Straße 34

TOP 14

OG1 2-Zi Whg

Wnfl	40,66m ²
Balkon	10,62m ²

Laaer Straße 34 /
Bankmannring 17
2100 Korneuburg

M 1:100


vorbehaltlich technischer Änderungen
Naturmaße nehmen


TOP 15

Wnfl	88,89m ²
Balkon	30,25m ²

M 1:100

vorbehaltlich technischer Änderungen
Naturmaße nehmen

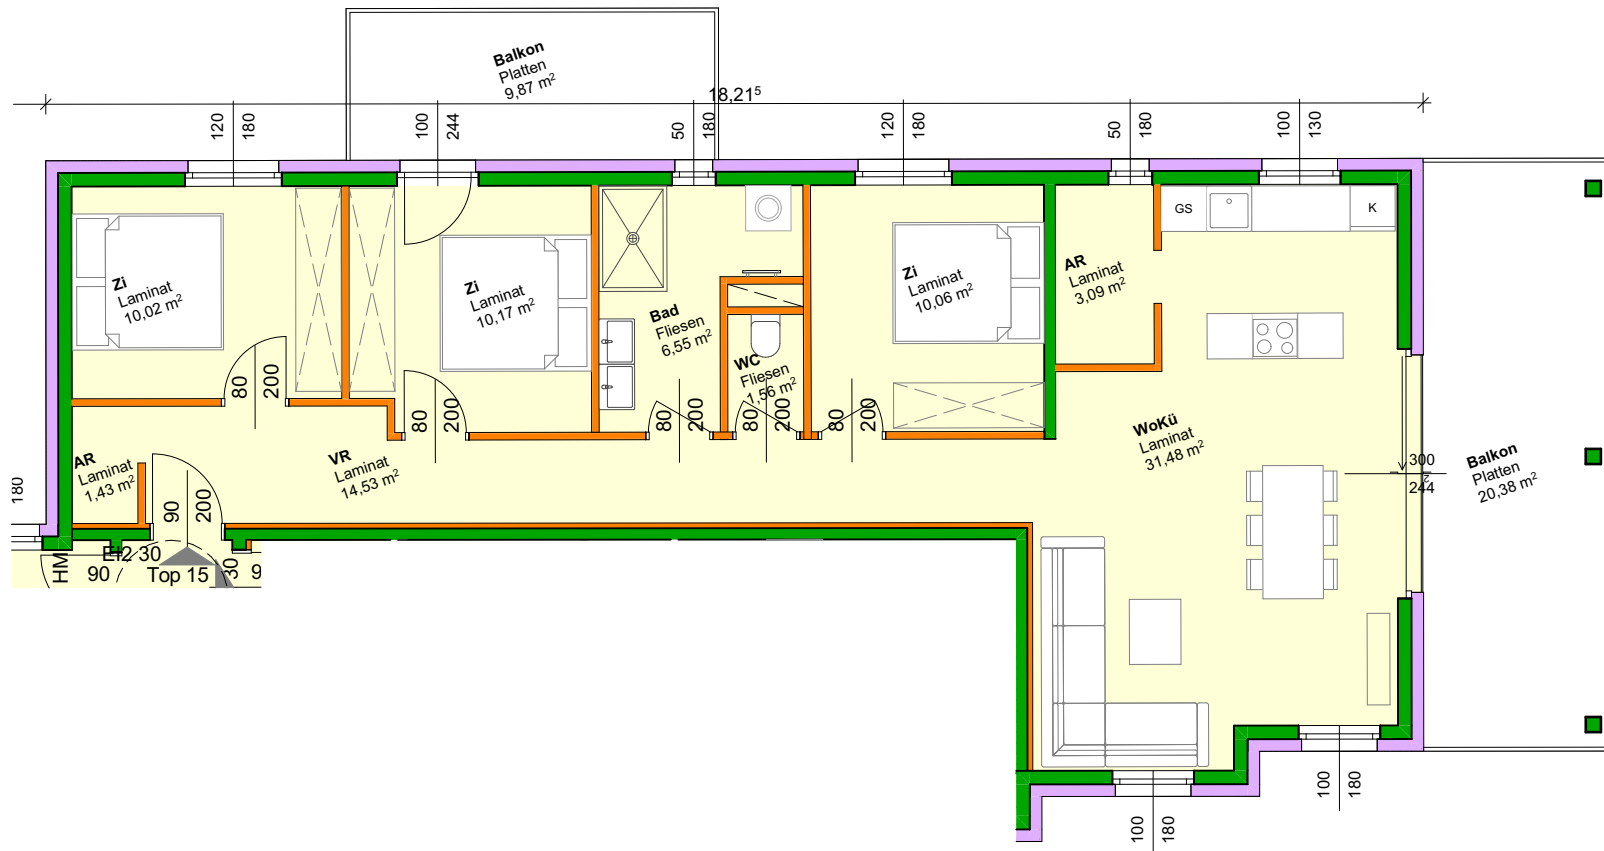

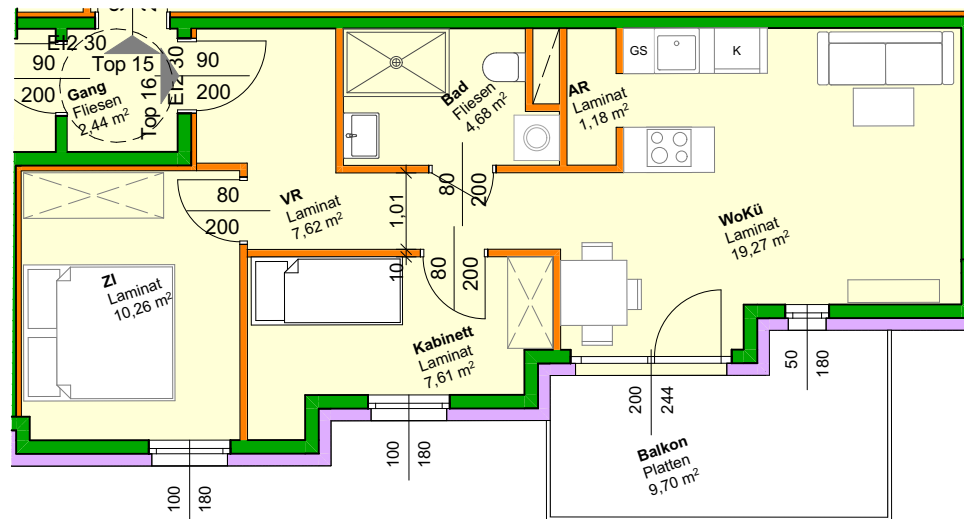

Laaer Straße 34

TOP 16

OG2 2,5-Zi Whg

Wnfl	50,62m ²
Balkon	9,70m ²


Laaer Straße 34 /
Bankmannring 17
2100 Korneuburg

M 1:100

vorbehaltlich technischer Änderungen
Naturmaße nehmen

PMP

LAA34 BMR17

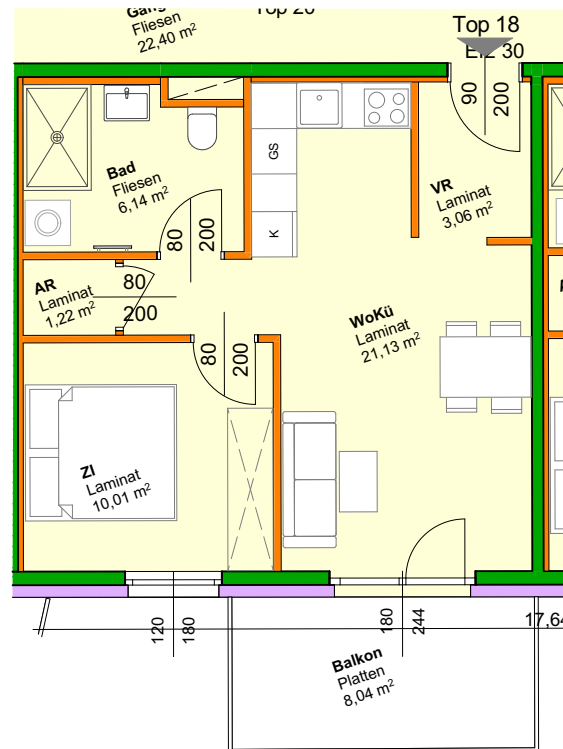

Laaer Straße 34

TOP 18

OG2 2-Zi Whg

Wnfl	41,56m ²
Balkon	8,04m ²

Laaer Straße 34 /
Bankmannring 17
2100 Korneuburg

M 1:100

vorbehaltlich technischer Änderungen
Naturmaße nehmen



Laaer Straße 34

TOP 19

OG2 3-Zi Whg

Wnfl	54,89m ²
Balkon	24,12m ²

Laaer Straße 34 /
Bankmannring 17
2100 Korneuburg

M 1:100

vorbehaltlich technischer Änderungen
Naturmaße nehmen





Laaer Straße 34

TOP 20

OG2 3-Zi Whg

Wnfl	54,94m ²
Balkon	10,62m ²

Laaer Straße 34 /
Bankmannring 17
2100 Korneuburg

M 1:100


vorbehaltlich technischer Änderungen
Naturmaße nehmen

TOP 22

Wnfl	88,89m ²
Balkon	30,25m ²


M 1:100

vorbehalten technischer Änderungen
Naturmaße nehmen

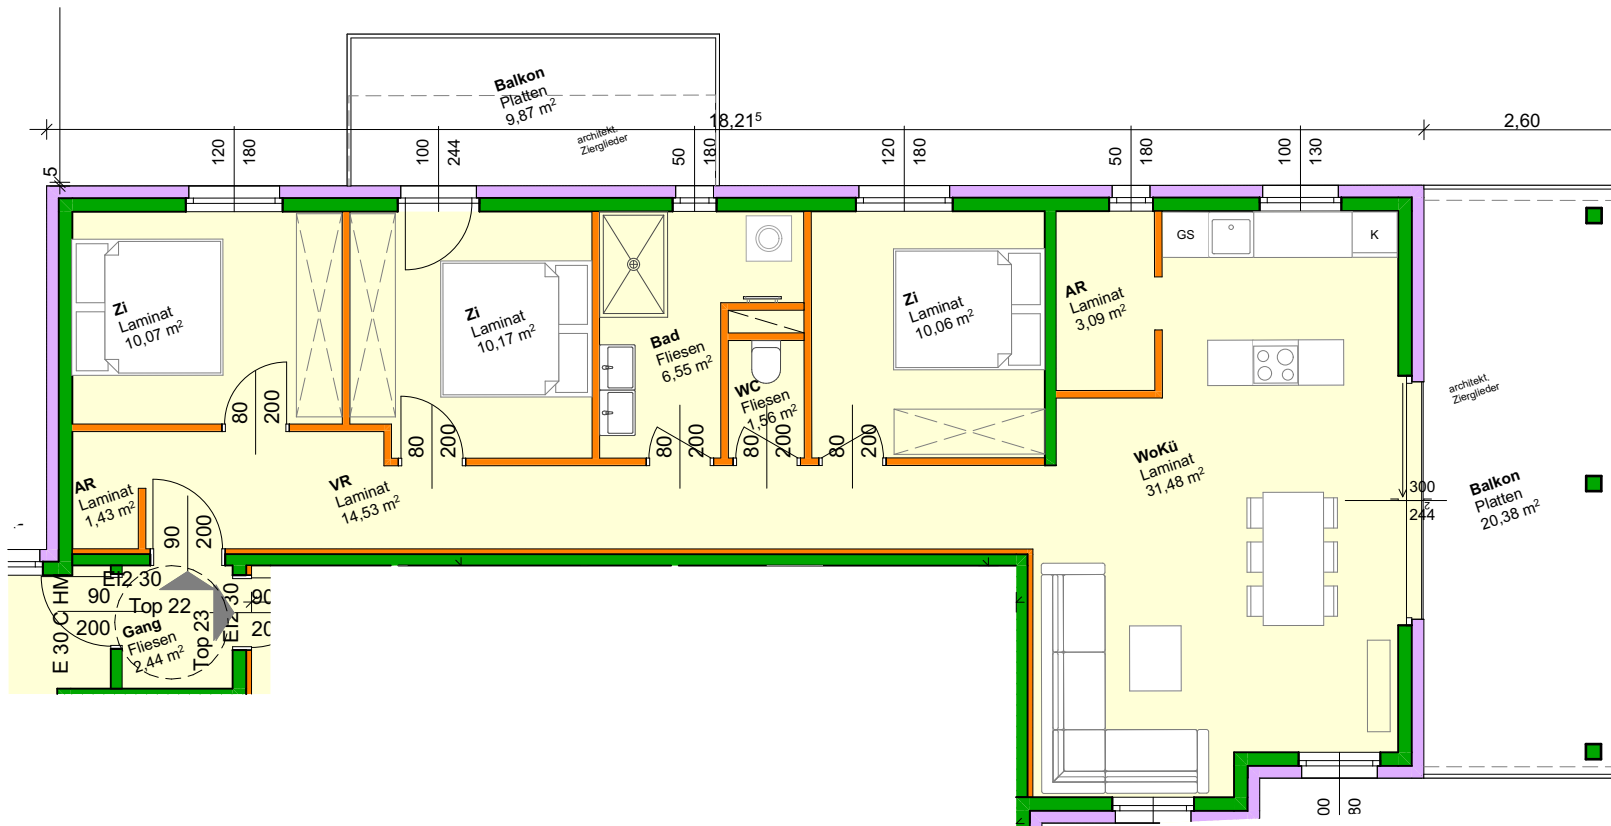

PMP

LAA34 BMR17

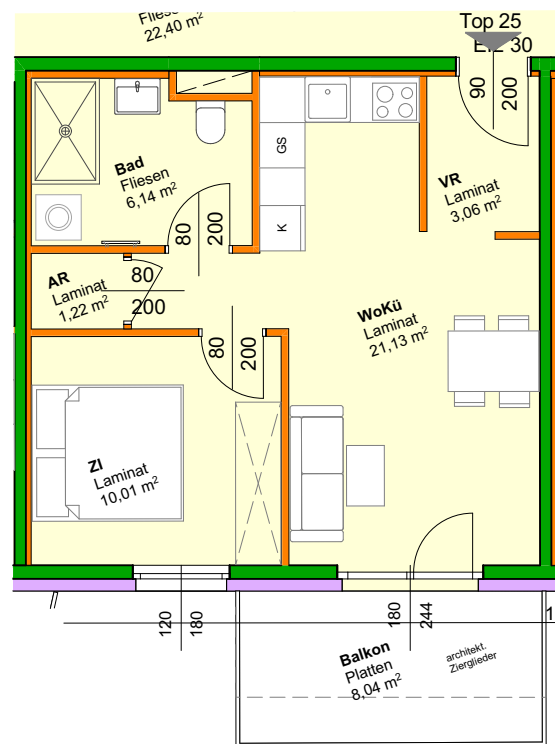

Laaer Straße 34

TOP 25


DG 2-Zi Whg

Wnfl	41,56m²
Balkon	8,04m²

Laaer Straße 34 /
Bankmannring 17
2100 Korneuburg

M 1:100

vorbehaltlich technischer Änderungen
Naturmaße nehmen

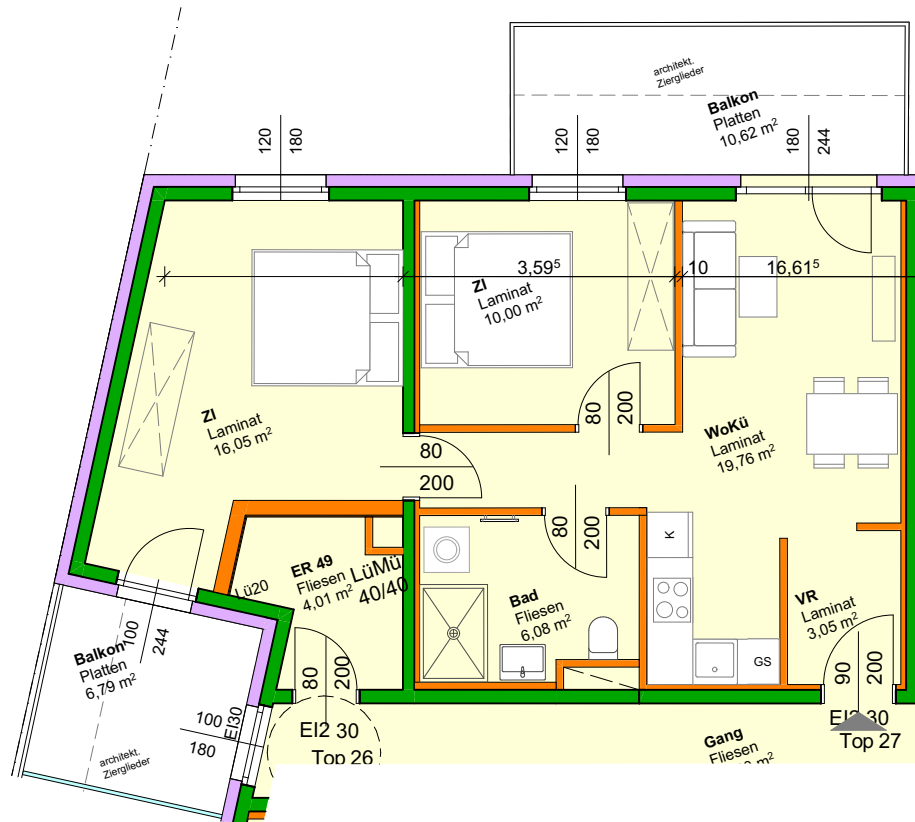

Laaer Straße 34

TOP 27


DG 3-Zi Whg

Wnfl	54,94m ²
Balkon	17,41m ²

Laaer Straße 34 /
Bankmannring 17
2100 Korneuburg

M 1:100

vorbehaltlich technischer Änderungen
Naturmaße nehmen

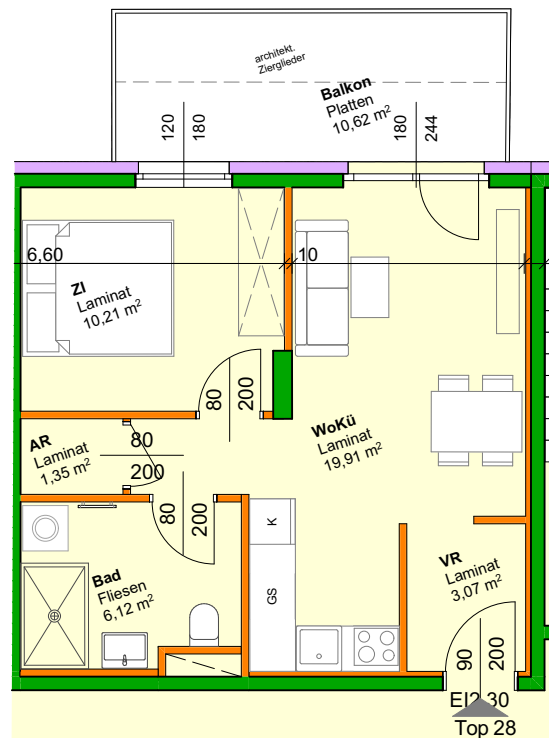

PMP
LAA34 BMR17



Laaer Straße 34

TOP 28

DG 2-Zi Whg

Wnfl	40,66m ²
Balkon	10,62m ²

Laaer Straße 34 /
Bankmannring 17
2100 Korneuburg

M 1:100

vorbehaltlich technischer Änderungen
Naturmaße nehmen