

250/1

LAGEPLAN 1:1000

EINREICHSPLAN ANBAU

FÜR RUDOLF + ANNA BÖNISCH

GOLLENSDORFERSTR. NR. 1

Gemeinde St. Valentin, N.Ö.

Der gegenständliche Bauplan hat der Bauverhandlung
vom 28.10.65 zu Grunde gelegen und wird von
der Baubehörde genehmigt. Hierauf bezieht sich der
h. Bescheid vom 10.11.65 Zahl: 143-2/86-7763/65

Der Bürgermeister



BAUVERZEHR:

K. J. J. J.

BAUFÜHRER:

PARDAMETZ & SOHN

Holz- und Eisenbetonbau

Dieser Bau ist im Kataster der Gemeinde St. Valentin, d. W. 17
durch das n. ö. Gebietsbauamt III, St. Pölten

zugrunde gelegen

Hierauf bezieht sich die h. a. Überprüfung

vom 29.8.65, Zahl. 3-18/43-Ann

N. ö. Gebietsbauamt III


St. Pölten

IA.

K. J. J. J.

BEHÖRDE:

ST. VALENTIN, 18.8.1965

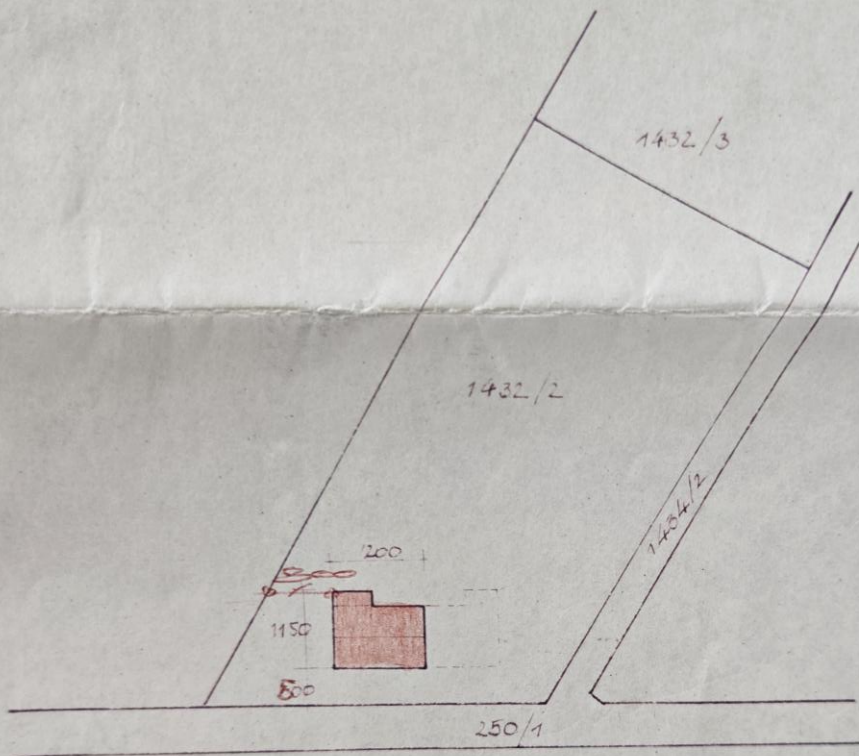


LAGEPLAN 1:1000


EINREICHSPLAN
ANBAU

FÜR RUDOLF + ANNA BÖNISCH
GOLLENDORFERSTR. NR. 1




115

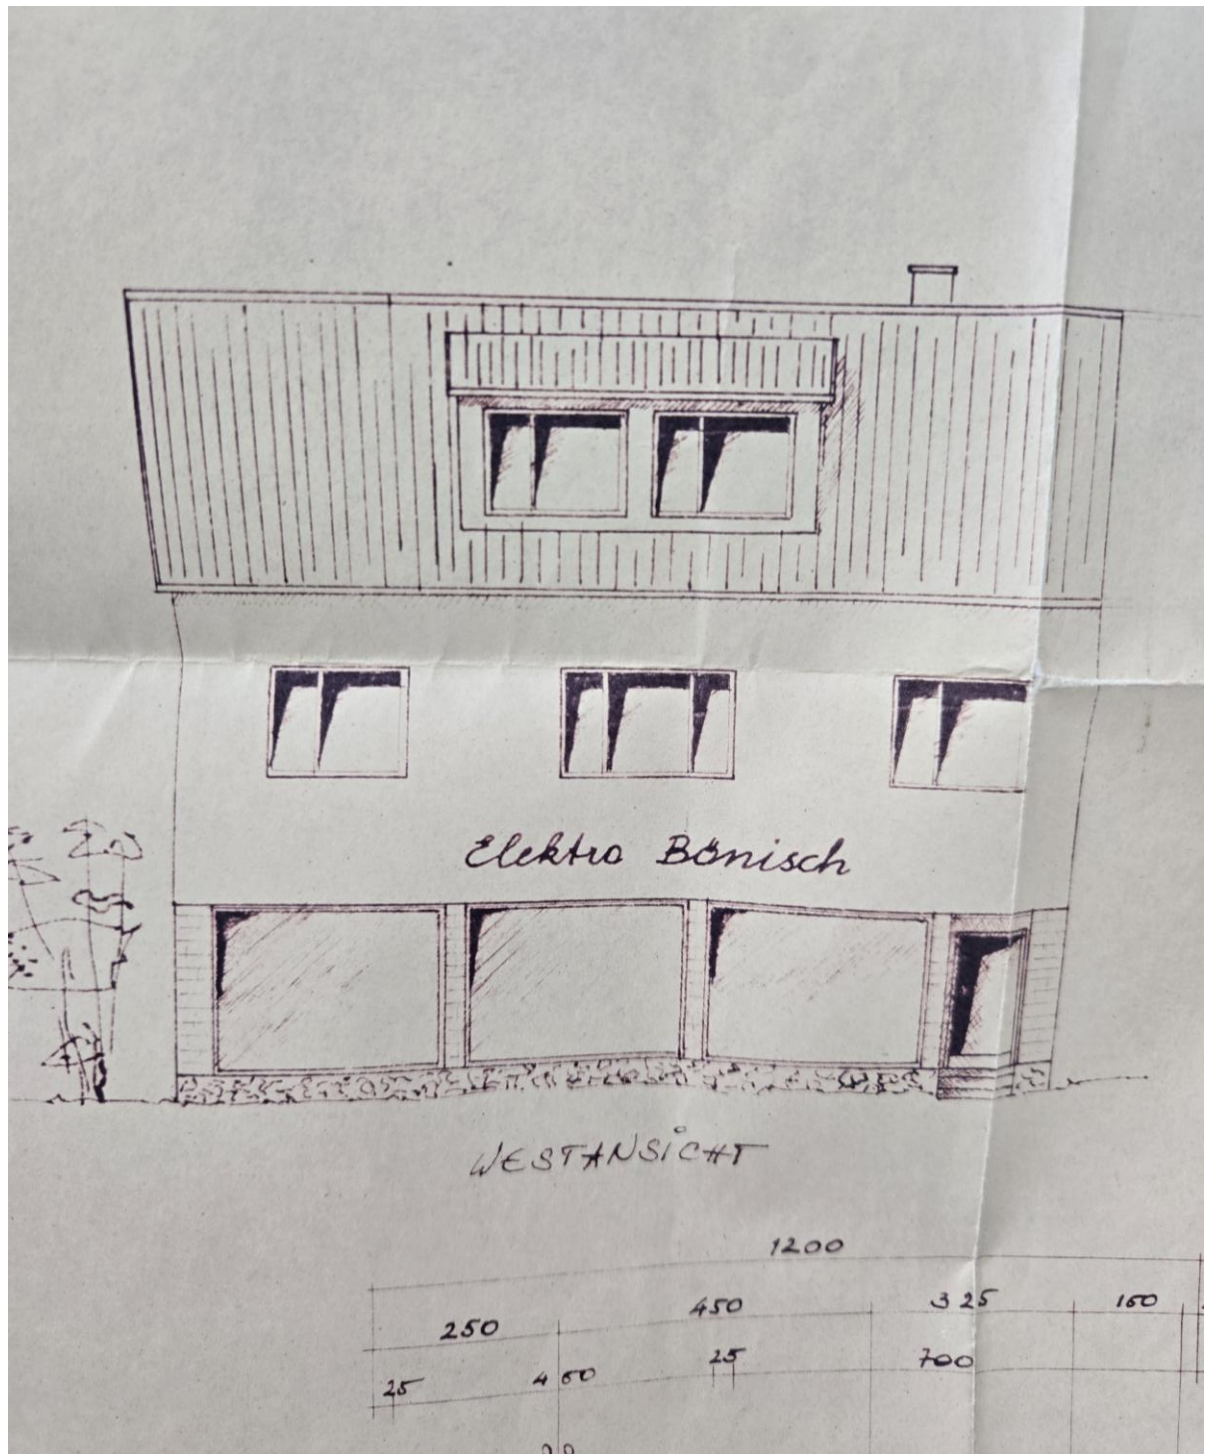


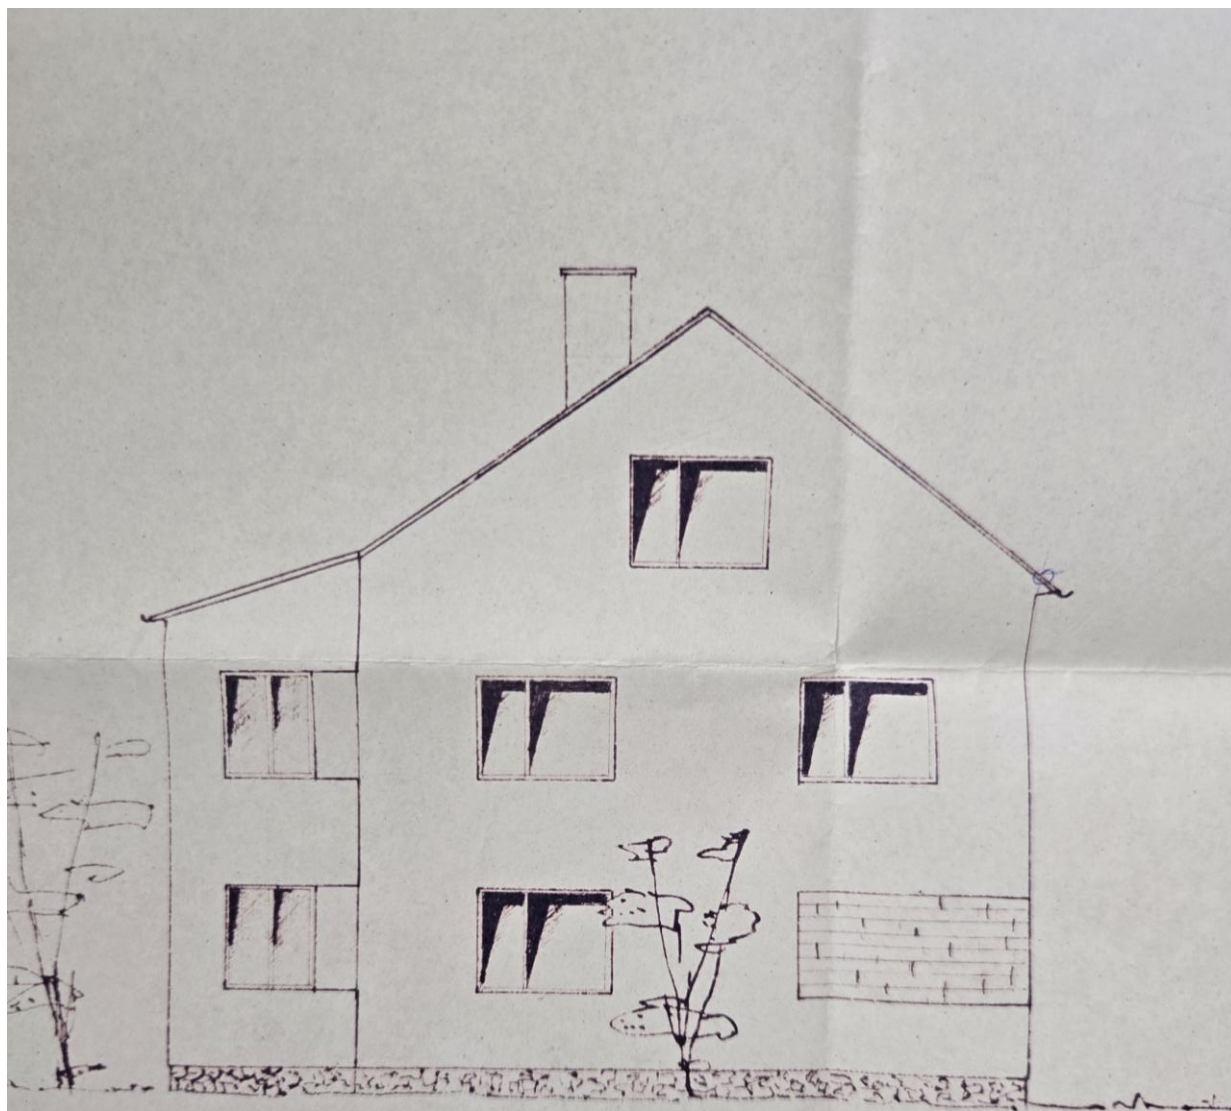

NORDANSICHT

1200					
250		450		325	150
25	450	25	700	150	25

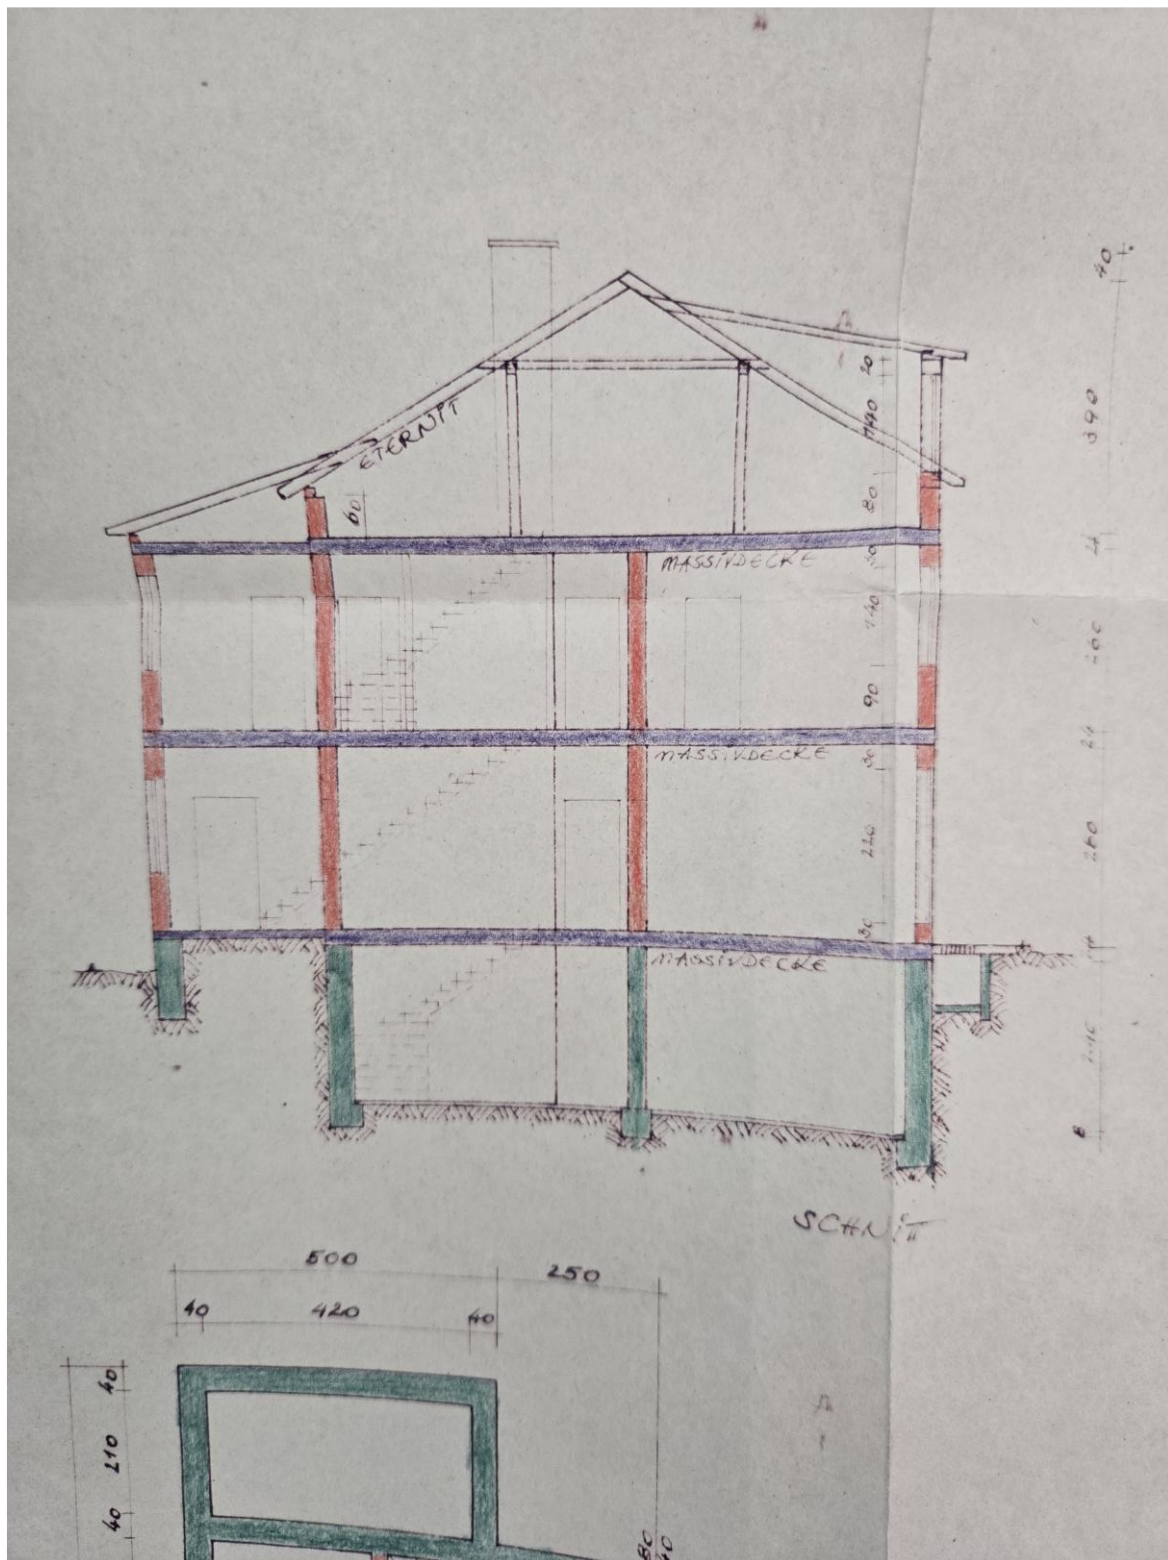


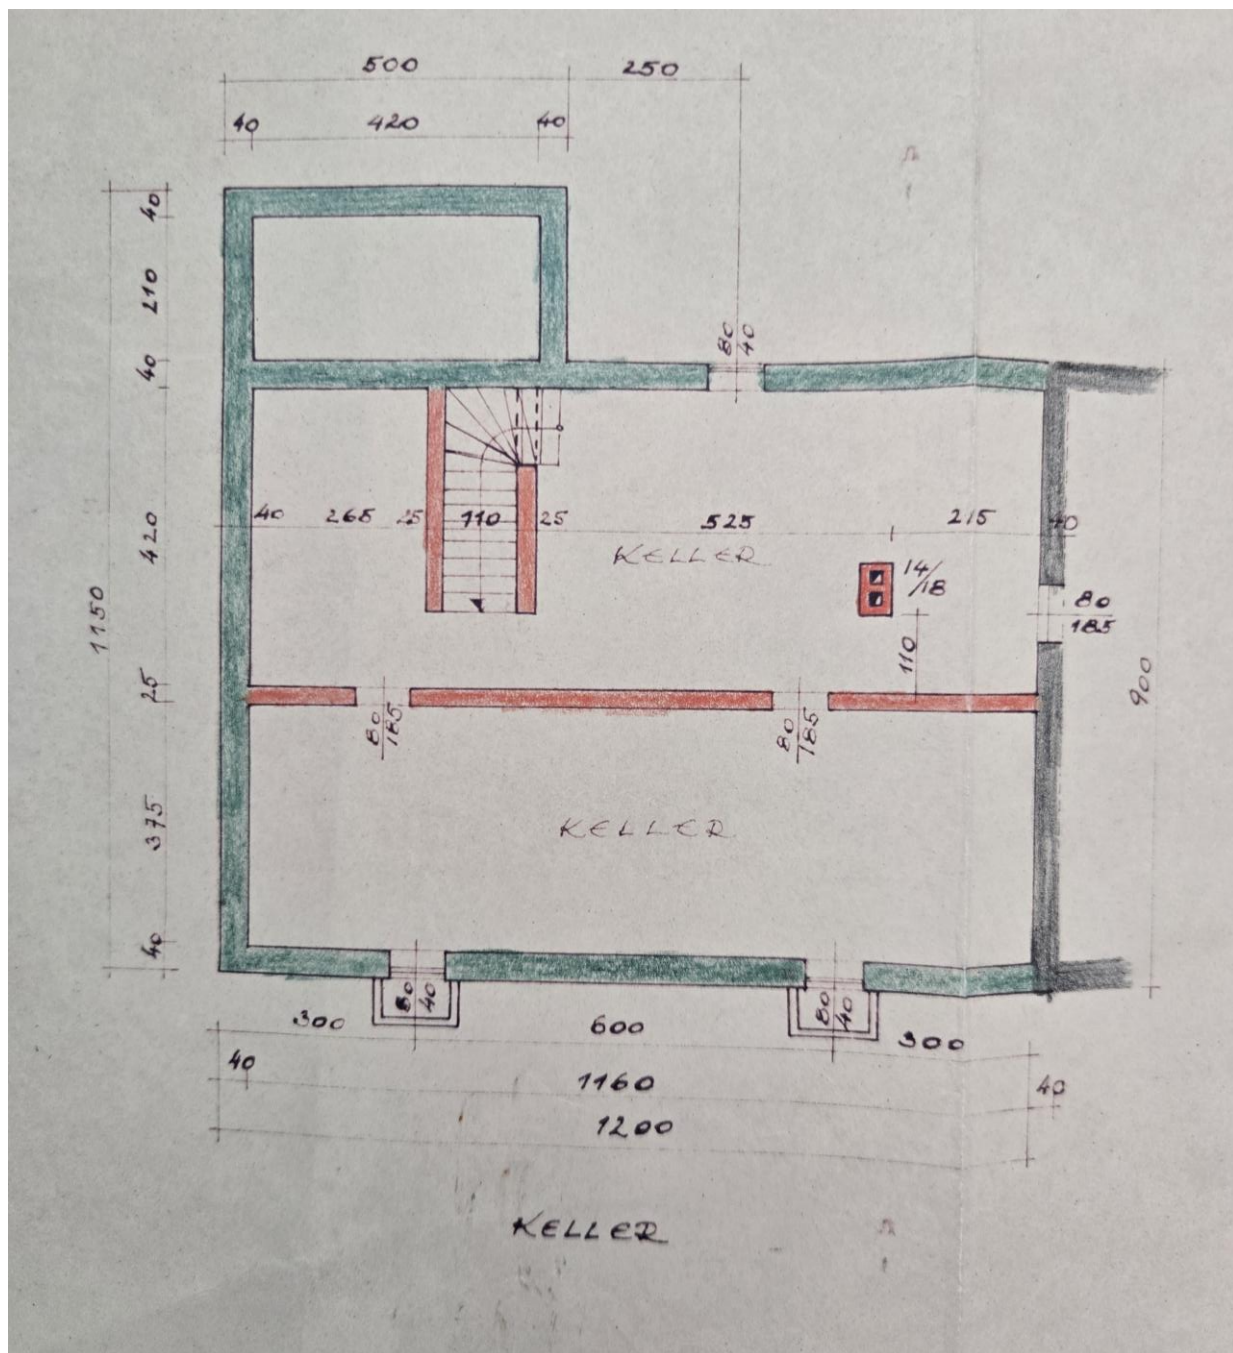

[illegible]

ERDGESCHOSS

WESTANSICHT

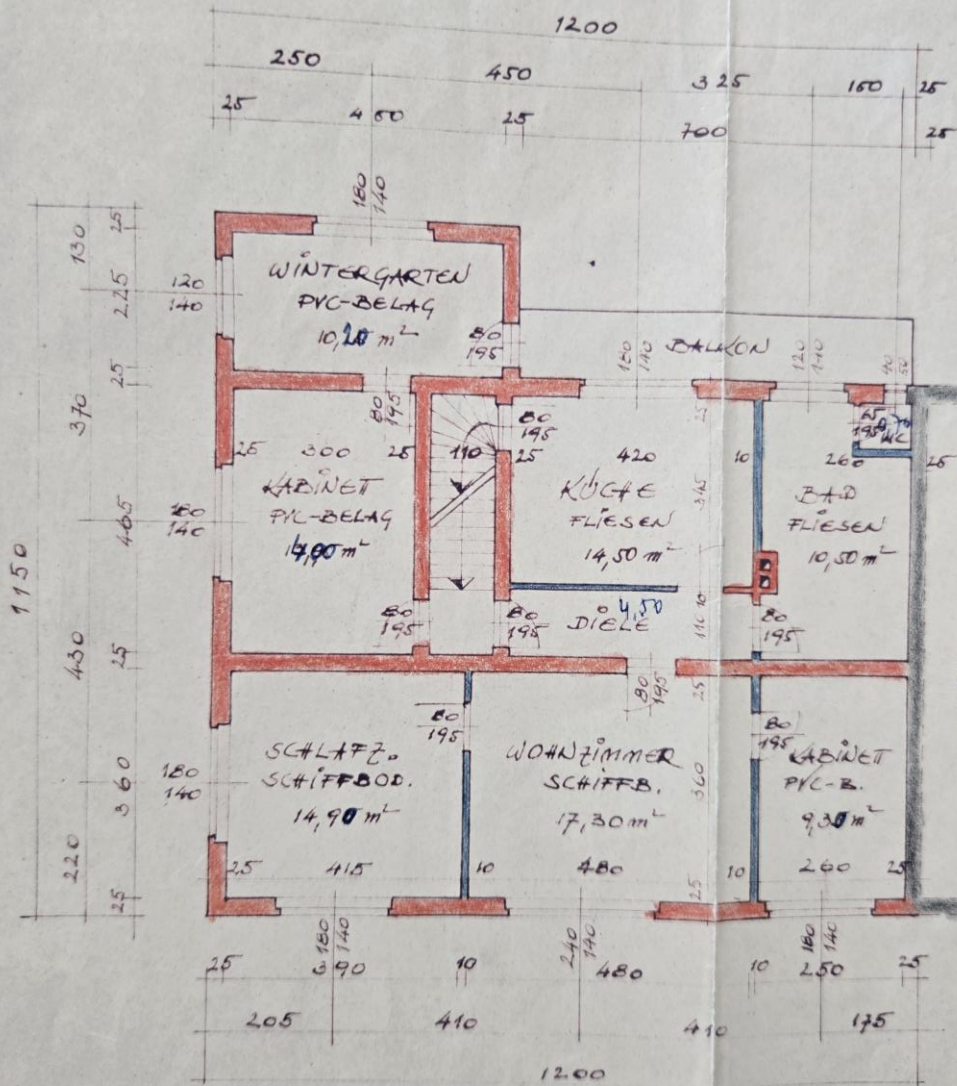

OBERGESCHOSS

Gemeinde

Der gegenständ

vom 28.10.6

der Baubehörde

ha. Bescheid vo

