


ICANG
SCHT

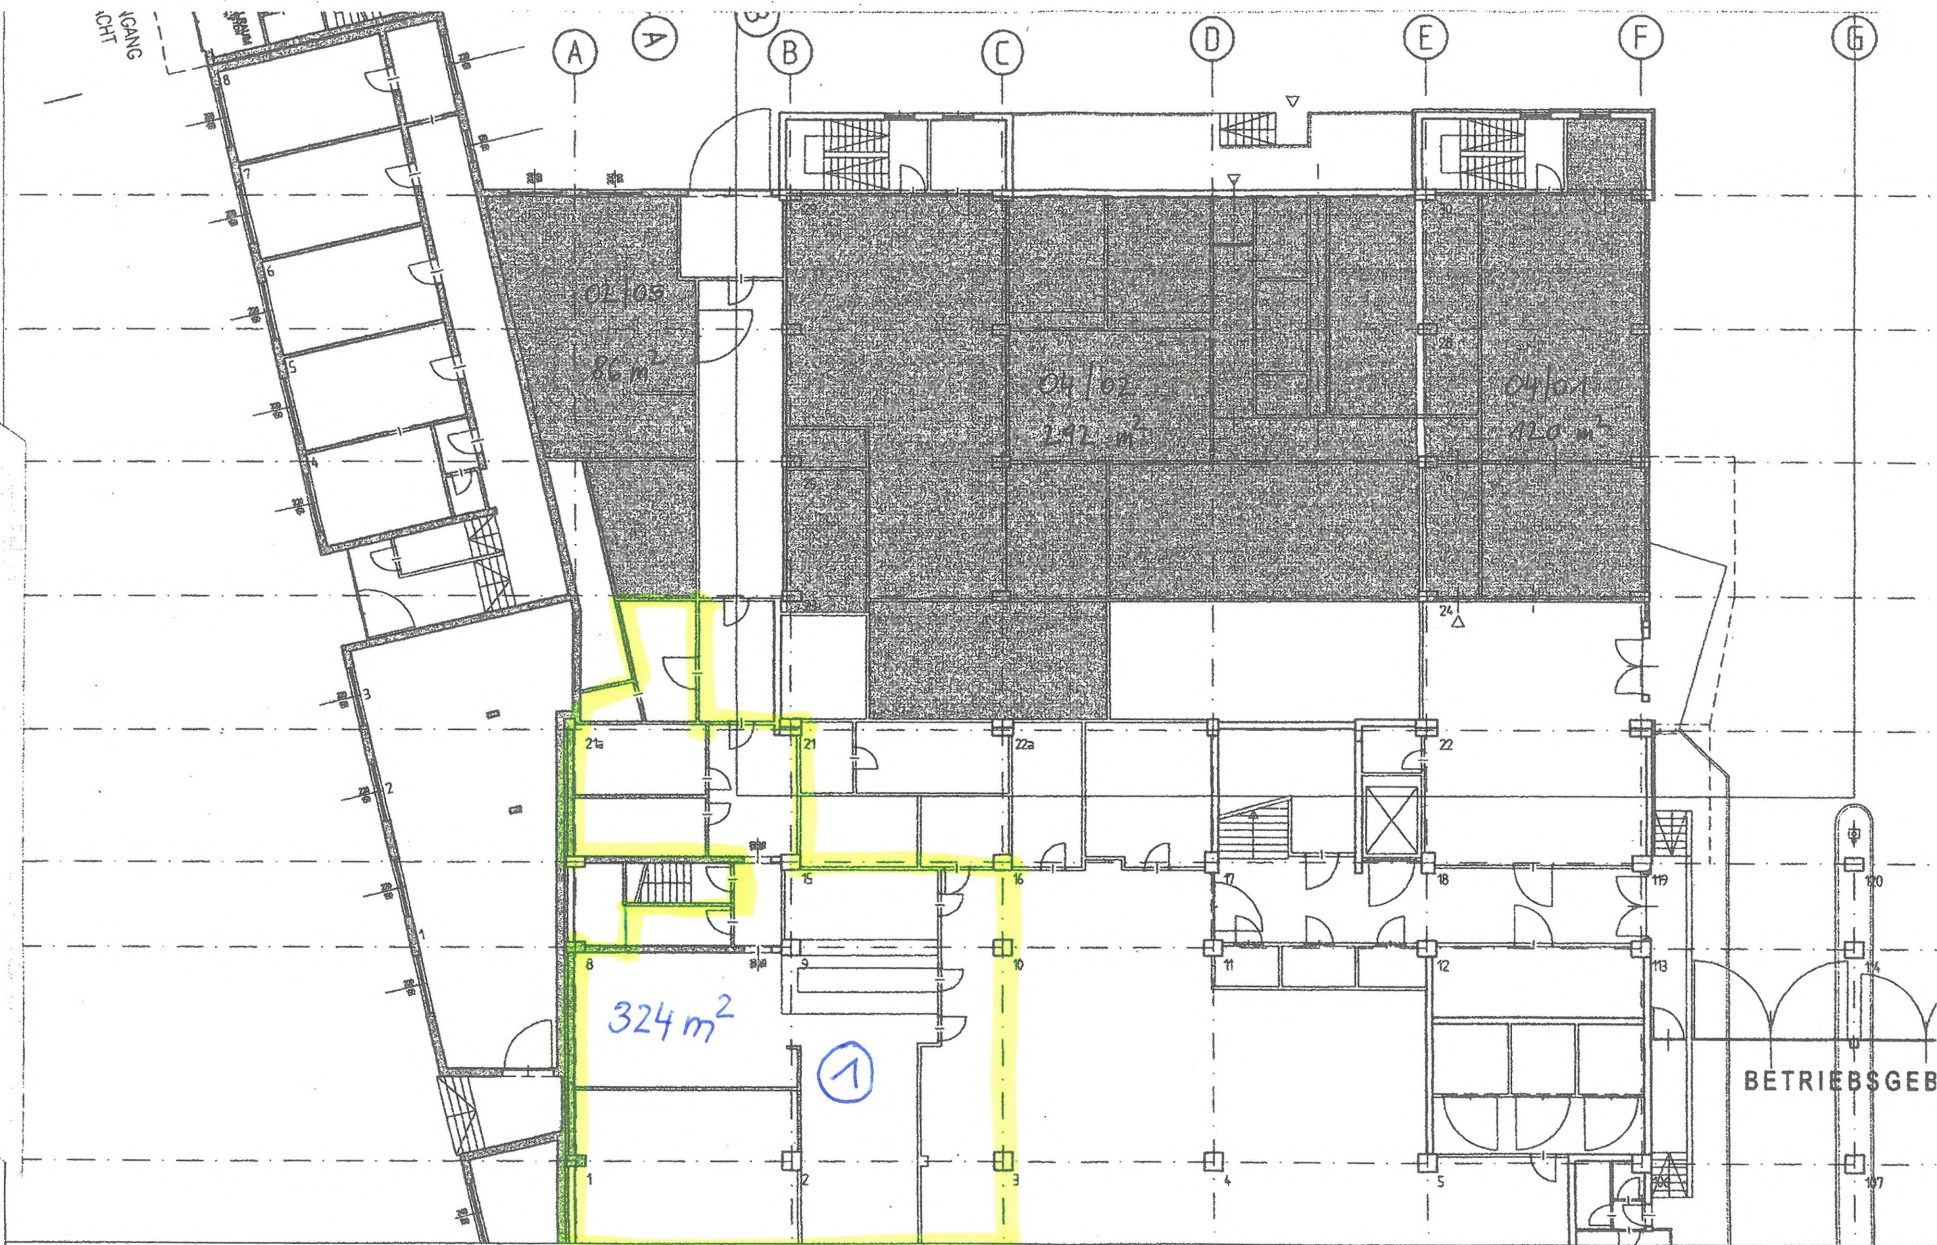

ERDGESCHOSS

A L T

M 1:200

BETRIEBSGEBÄUDE/DONAUPLIX

LEGEND

STAND: 03.12.2002

ALLE MASSE SIND PLANMASSE



ÖSTERREICHISCHE DONAULAGER GmbH

ÖSTERREICHISCHE DONAU LAGER AG.
BETRIEBSGEBÄUDE

215m²

⑤

40m²

④

886m²


194m²

②

③

238m²

1. OBERGESCHOSS
M = 1 : 200

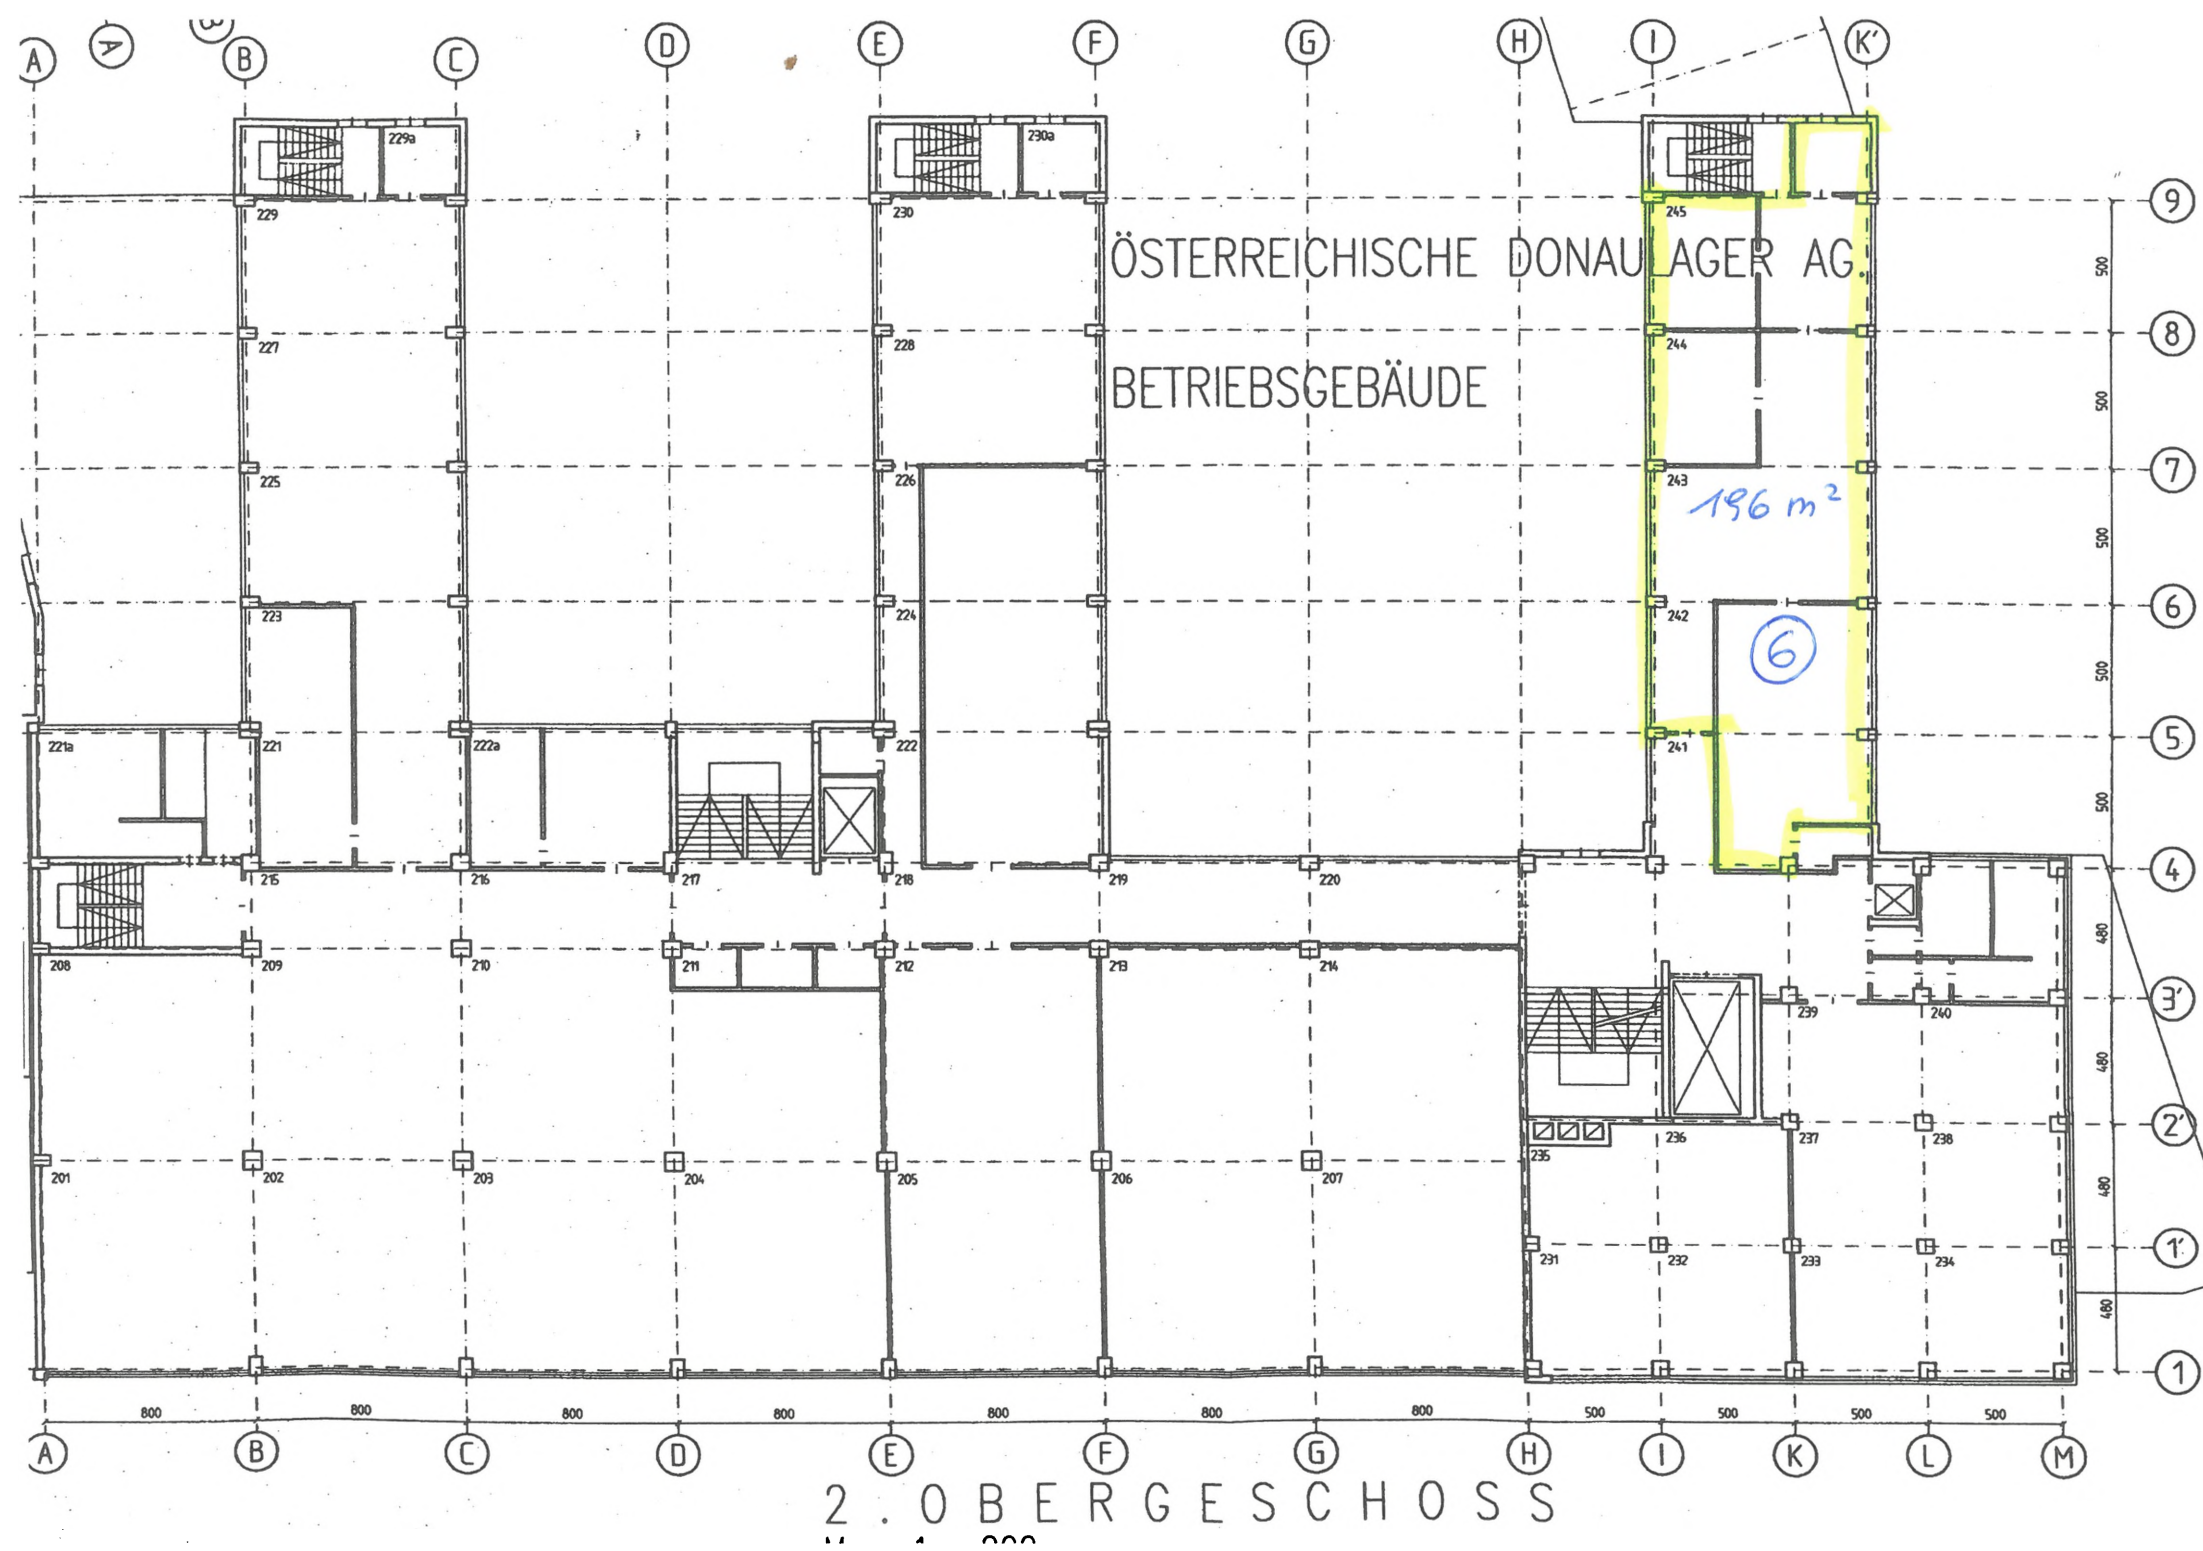

ÖSTERREICHISCHE DONAULAGER AG.
BETRIEBSGEBÄUDE

215m²

9

215m²

8

156m²

7

85m²


10

3. OBERGESCHOSS

M = 1 : 200



ÖSTERREICHISCHE DONAULAGER AG.
BETRIEBSGEBÄUDE

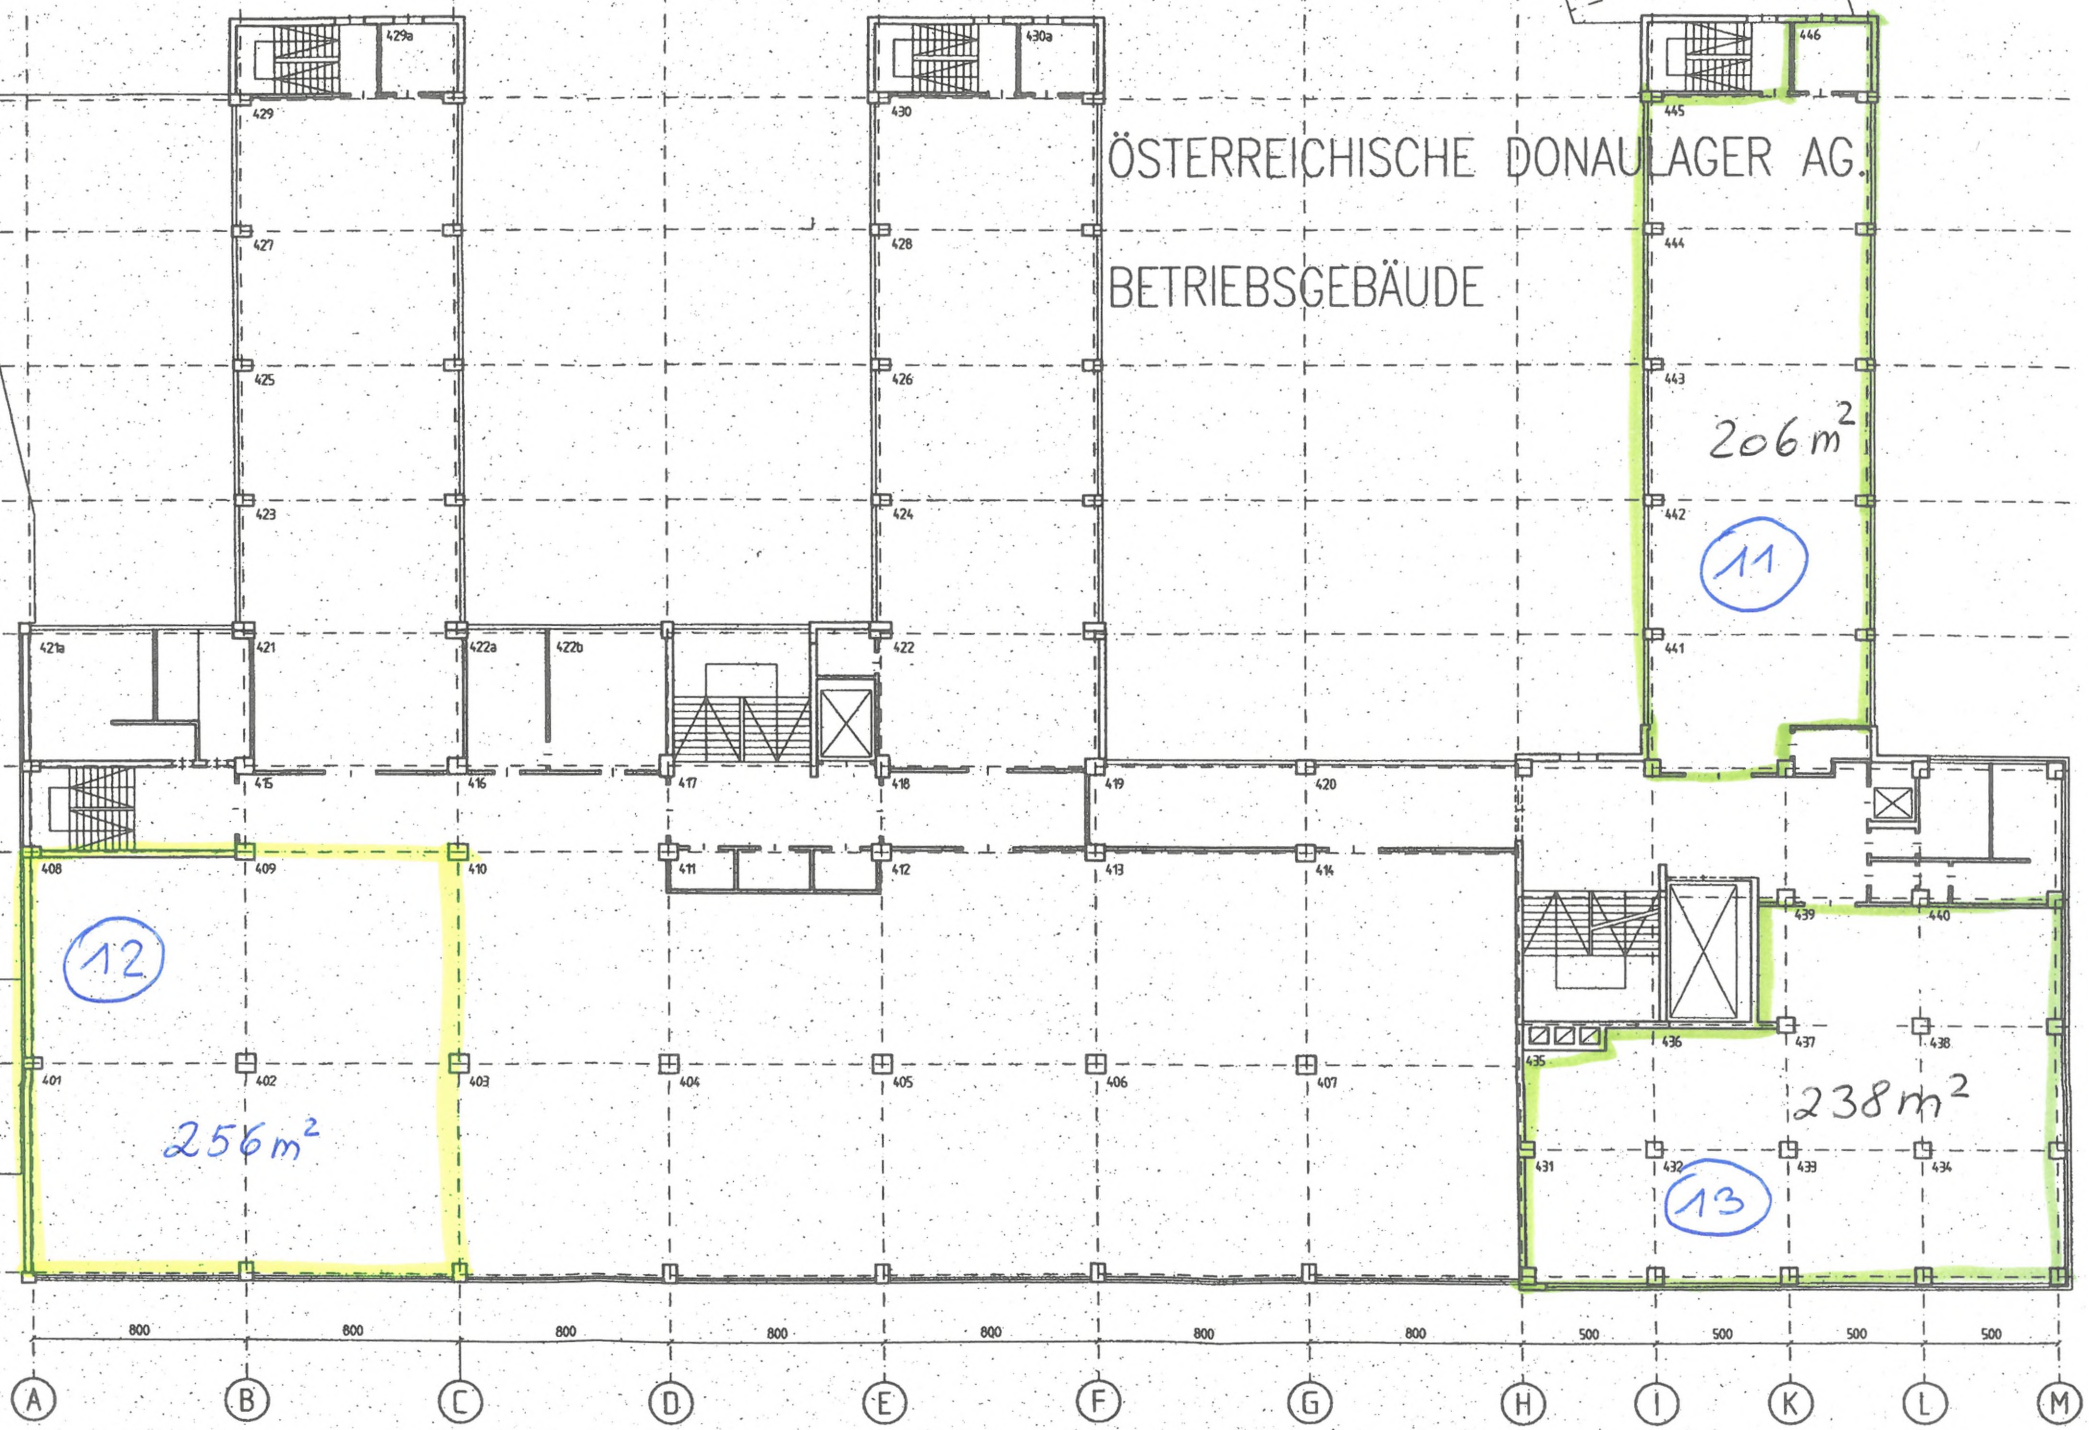

4. OBERGESCHOSS

M = 1 : 200

ÖSTERREICHISCHE DONAULAGER AG.
BETRIEBSGEBÄUDE

216 m²

15

83,10 m²

17

243 m²

14

256 m²

16

5. OBERGESCHOSS

M - 1 : 200