


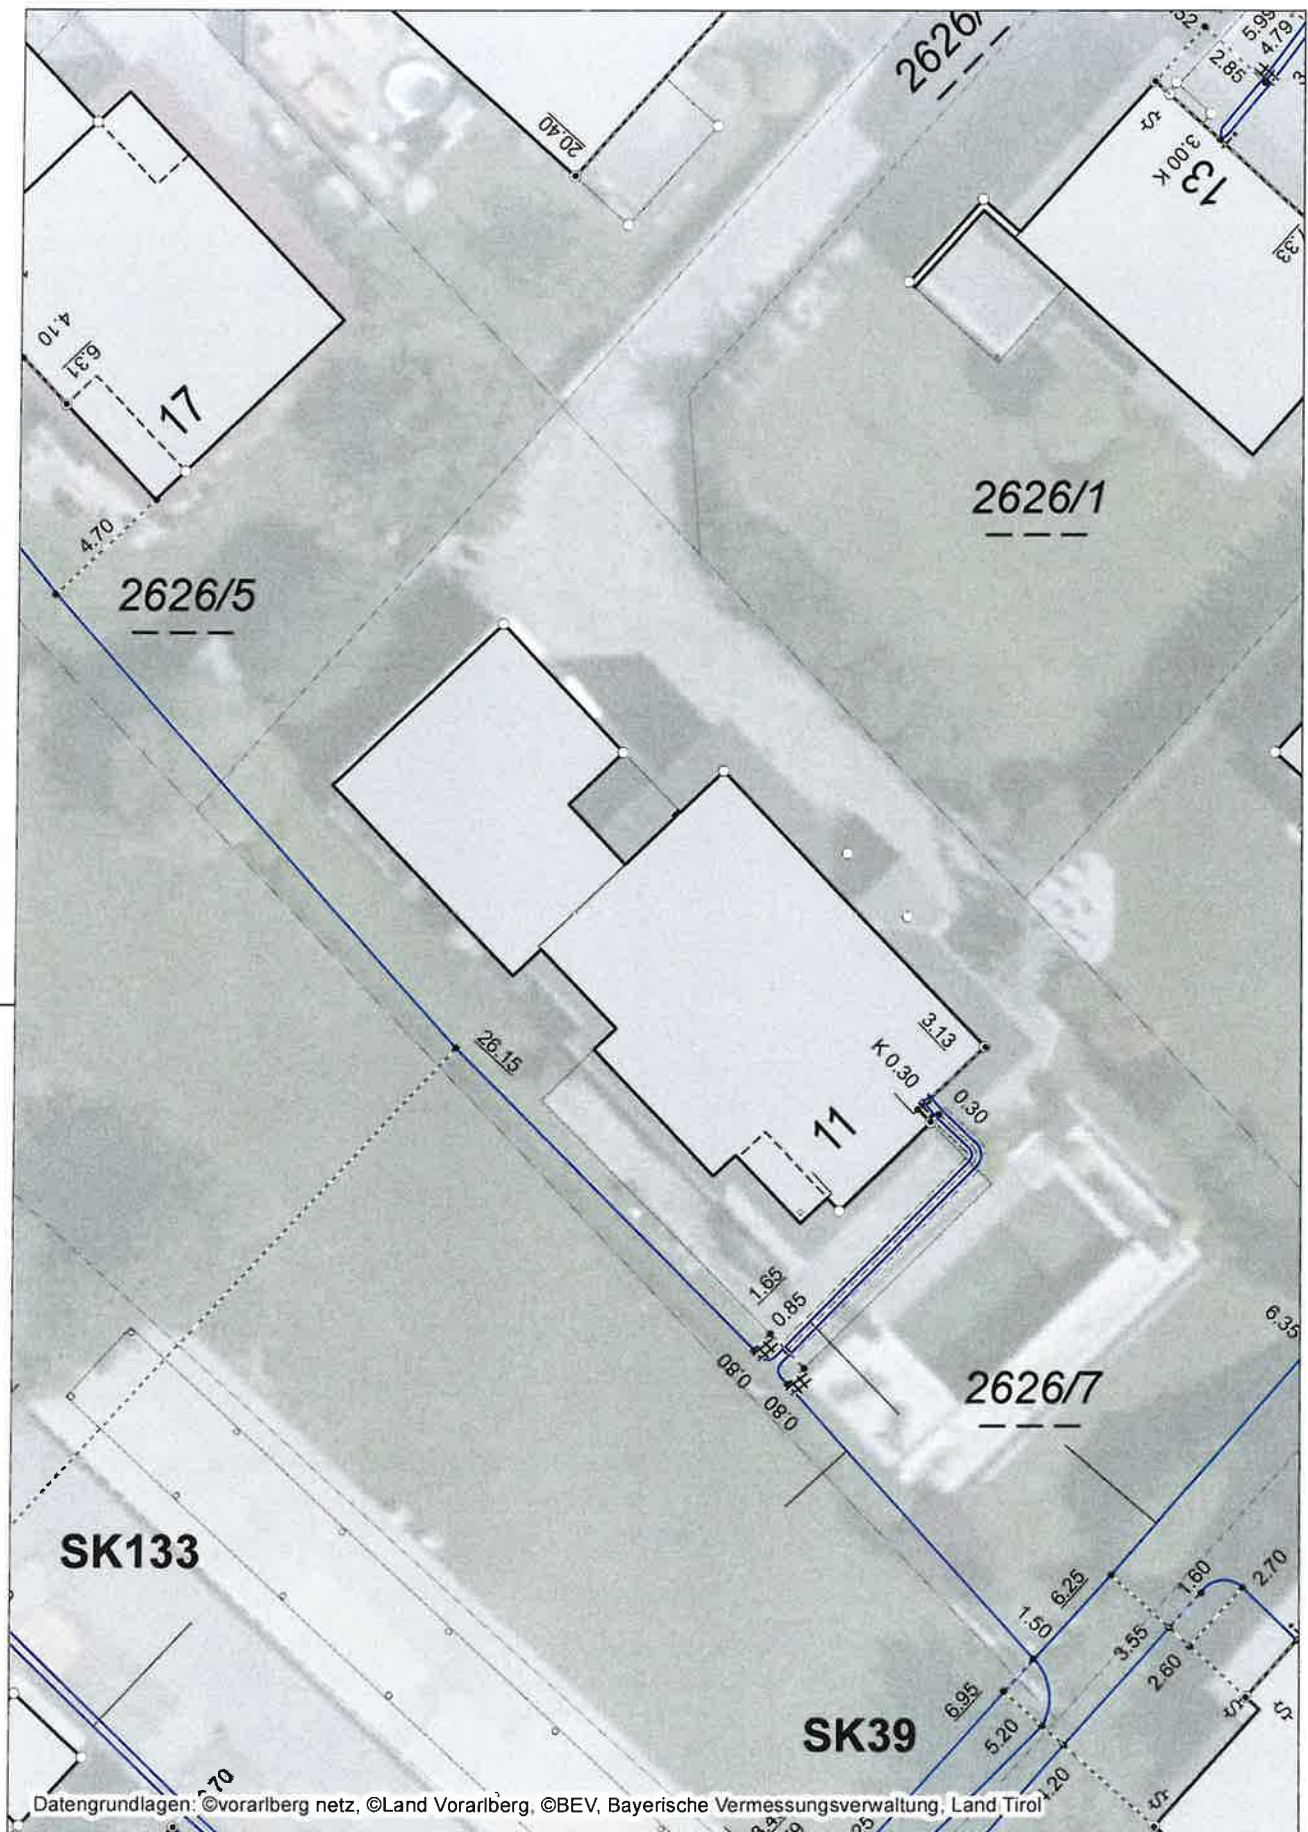

Bestandsplan Strom für Anfrage-ID: 20260922_110817037

Haus

