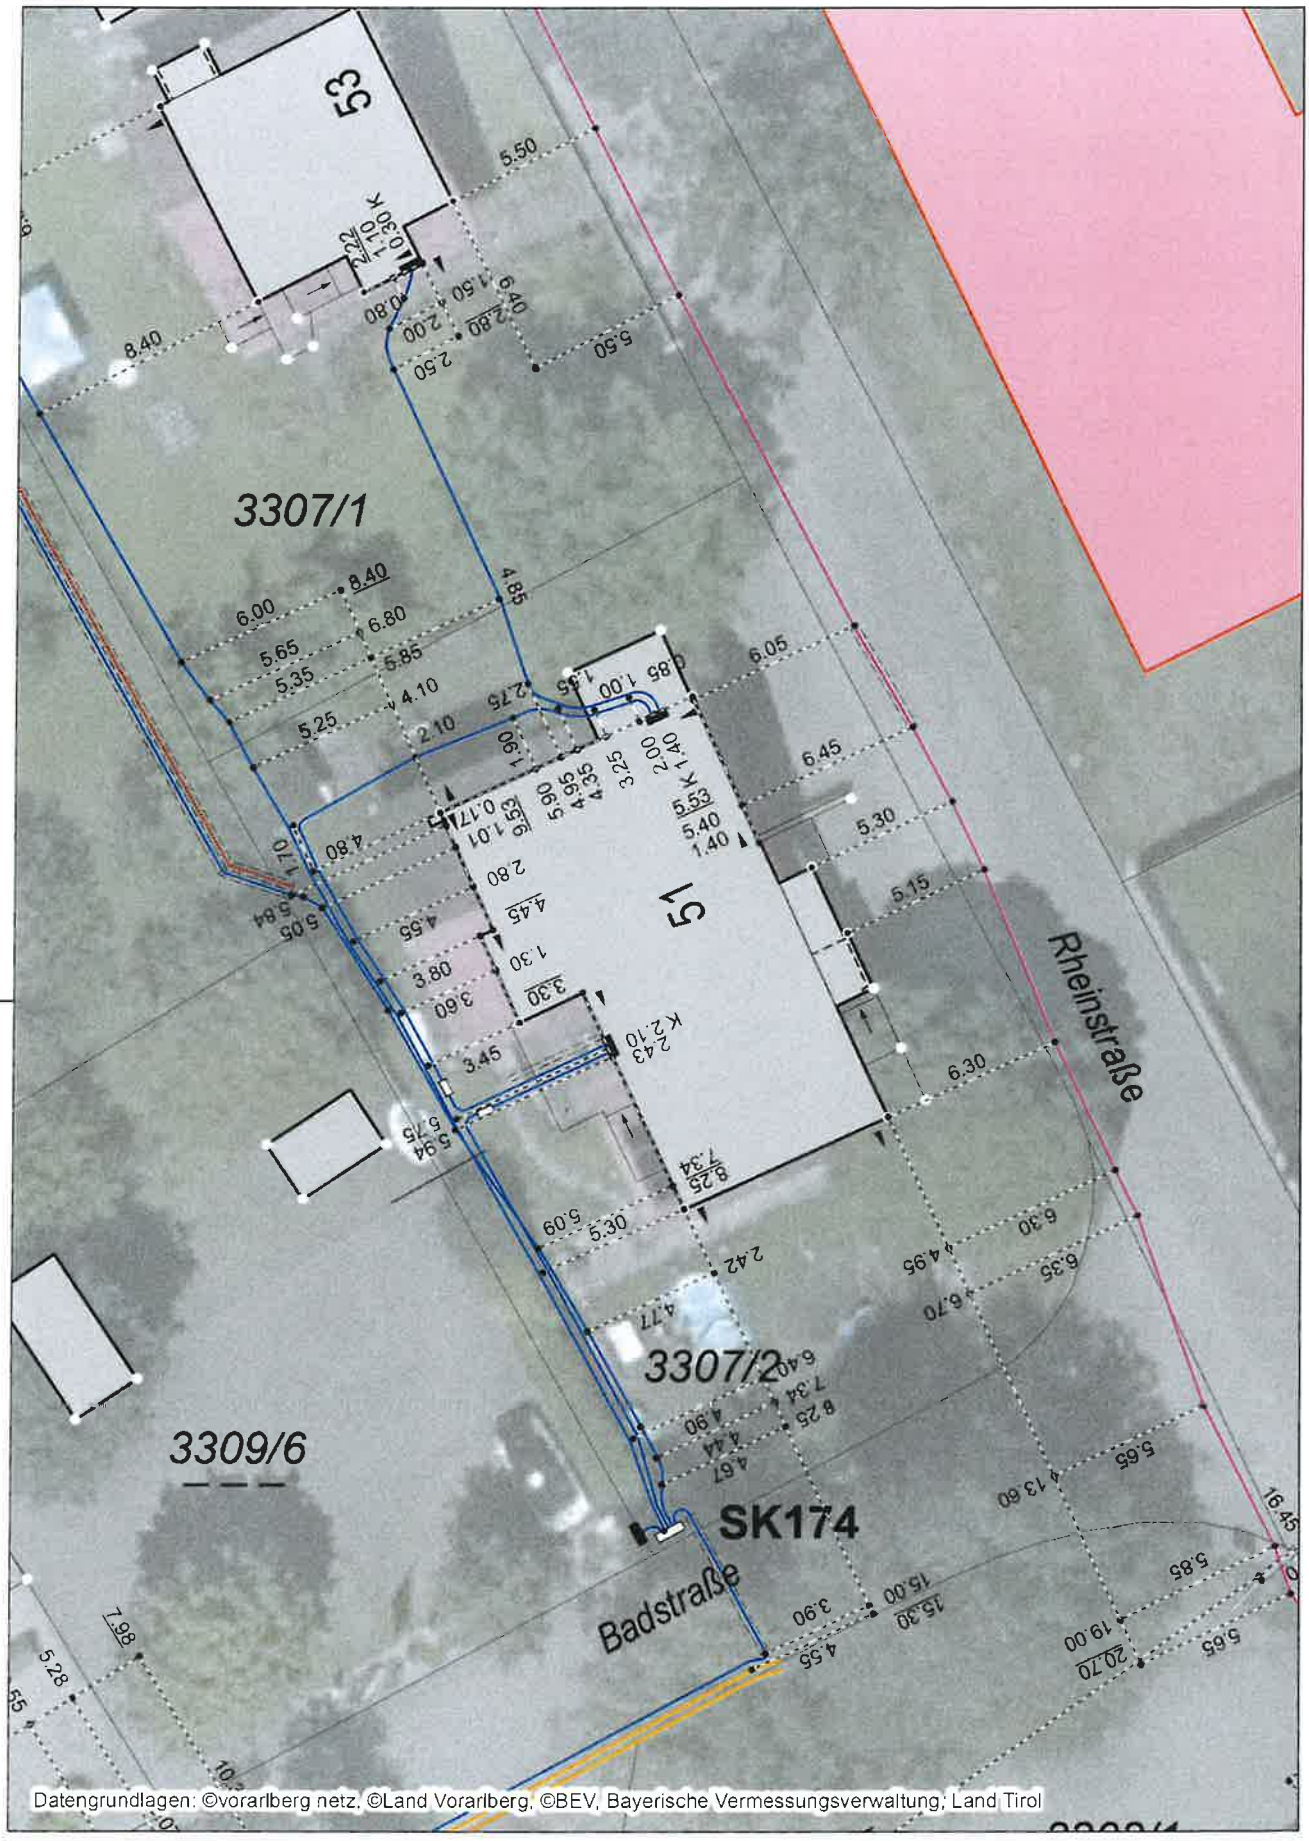

Bestandsplan Strom für Anfrage-ID: 20260224_105005534

Haus

vorarlberg netz

N

Seite (1/1) 24.02.2026 1:250