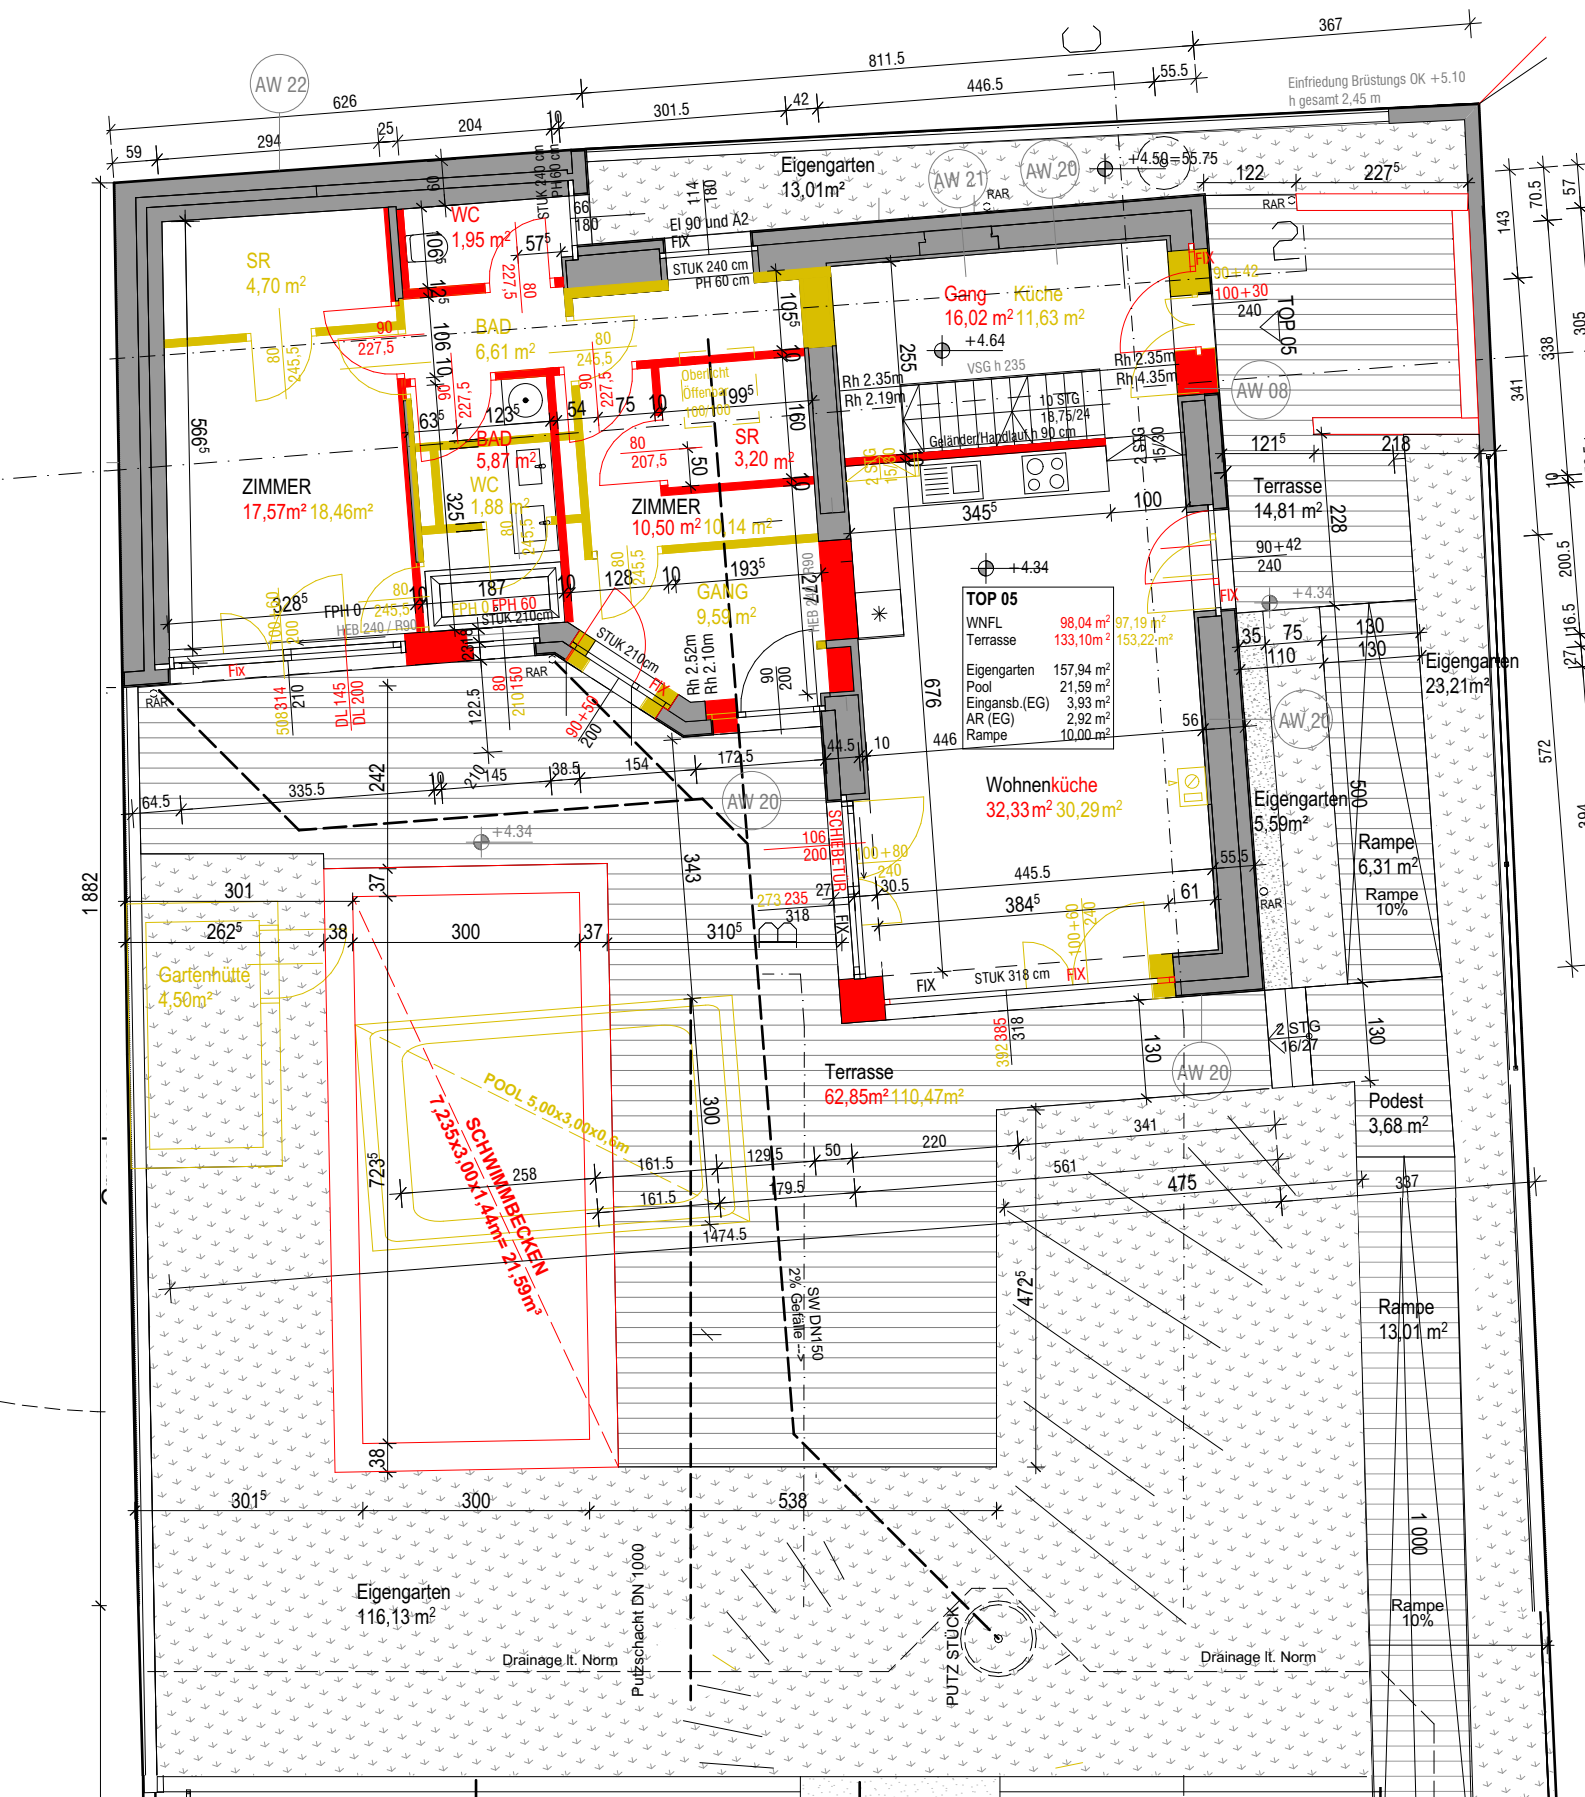
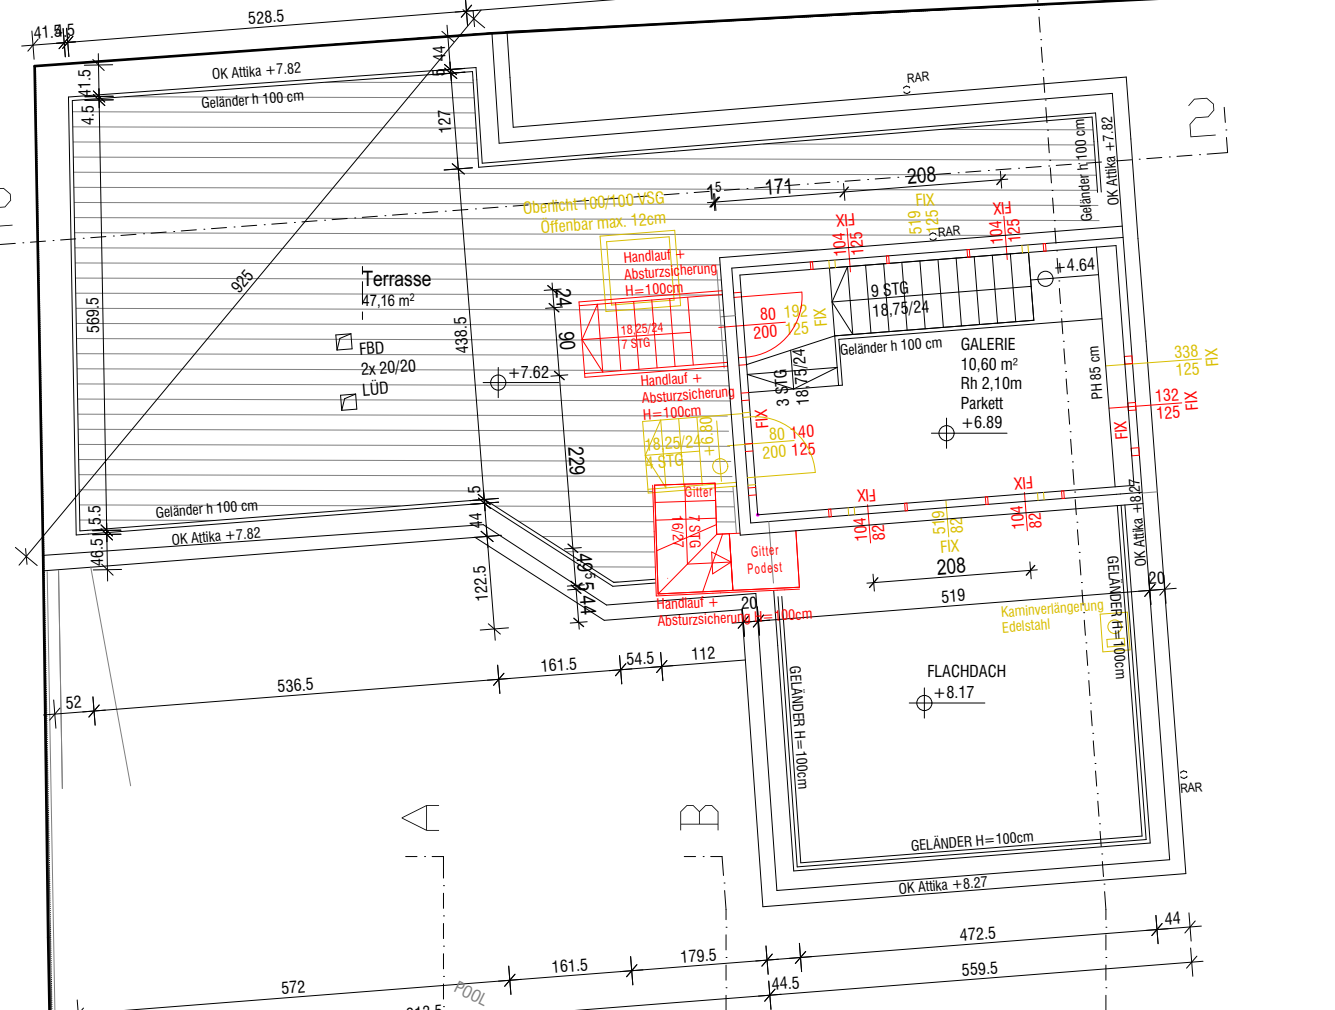

SR
4,70 m²
WC
1,95 m²
BAD
6,61 m²
BAD
5,87 m²
WC
1,88 m²
ZIMMER
17,57m² 18,46m²
SR
3,20 m²
ZIMMER
10,50 m² 10,14 m²
GANG
9,59 m²
Eigengarten
13,01m²
Gang Küche
16,02 m² 11,63 m²
TOP 05
WNFL 98,04 m² 97,19 m²
Terrasse 133,10m² 153,22 m²
Eigengarten 157,94 m²
Pool 21,59 m²
Eingansb.(EG) 3,93 m²
AR (EG) 2,92 m²
Rampe 10,00 m²
Wohnenküche
32,33 m² 30,29 m²
Terrasse
14,81 m²
Eigengarten
23,21m²
Eigengarten
5,59m²
Rampe
6,31 m²
Rampe 10%
Podest
3,68 m²
Rampe
13,01 m²
Rampe 10%
Terrasse
62,85m² 110,47m²
Gartenhütte
4,50m²
POOL 5,00x3,00x0,6m
SCHWIMMBECKEN
7,235x3,00x1,44m= 21,59m³
Eigengarten
116,13 m²
Drainage lt. Norm
Drainage lt. Norm
Putzschacht DN 1000
PUTZ STÜCK
SW DN150
2% Gefälle
Einfriedung Brüstungs OK +5.10
h gesamt 2,45 m
AW 22
AW 21
AW 20
AW 08
TOP 05
STUK 240 cm PH 60 cm
STUK 210cm
STUK 318 cm
SCHIEBETÜR
Obertlicht Öffnung
Galander/Handlauf h 90 cm
VSG h 235
FIX
RAR
811.5
626
446.5
301.5
367
1 882


528.5
OK Attika +7.82
Geländer h 100 cm
RAR
Terrasse
47,16 m²
FBD
2x 20/20
LÜD
+7.62
Oberlicht 100/100 VSG
Offenbar max. 12cm
Handlauf +
Absturzsicherung
H=100cm
18/25/24
7 STG
9 STG
18,75/24
3 STG
GALERIE
10,60 m²
Rh 2,10m
Parkett
+6.89
+4.64
PH 85 cm
Gitter
7 STG
16/27
Gitter
Podest
FIX
FLACHDACH
+8.17
Kaminverlängerung
Edelstahl
GELÄNDER H=100cm
OK Attika +8.27
536.5
161.5
54.5
112
208
519
171
925
569.5
438.5
269
122.5
572
179.5
472.5
559.5
44.5
POOL